


5-й  
этаж  
Подъезд  
№4

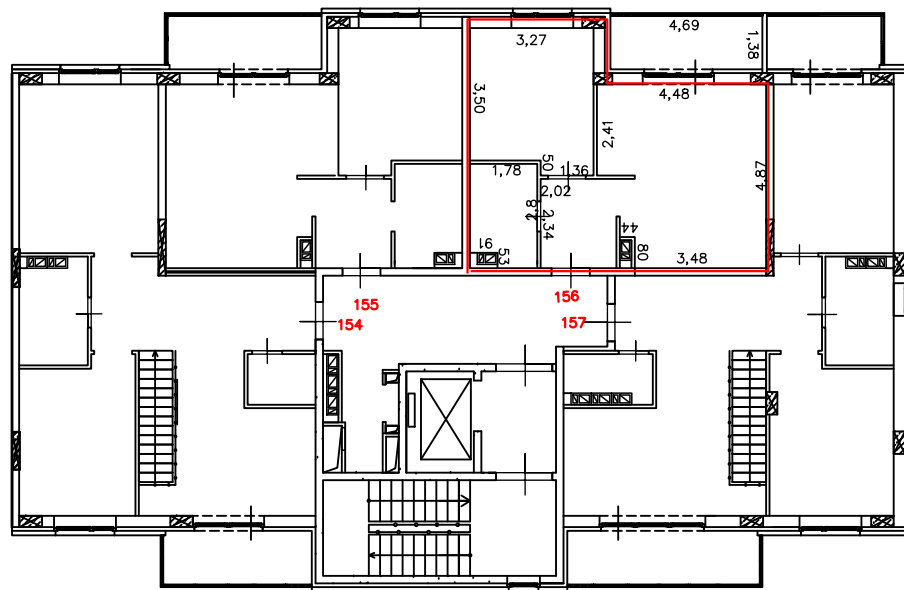

Условные  
обозначения:



—  
—  
граница  
существующего  
помещения

Масштаб  
1: 200