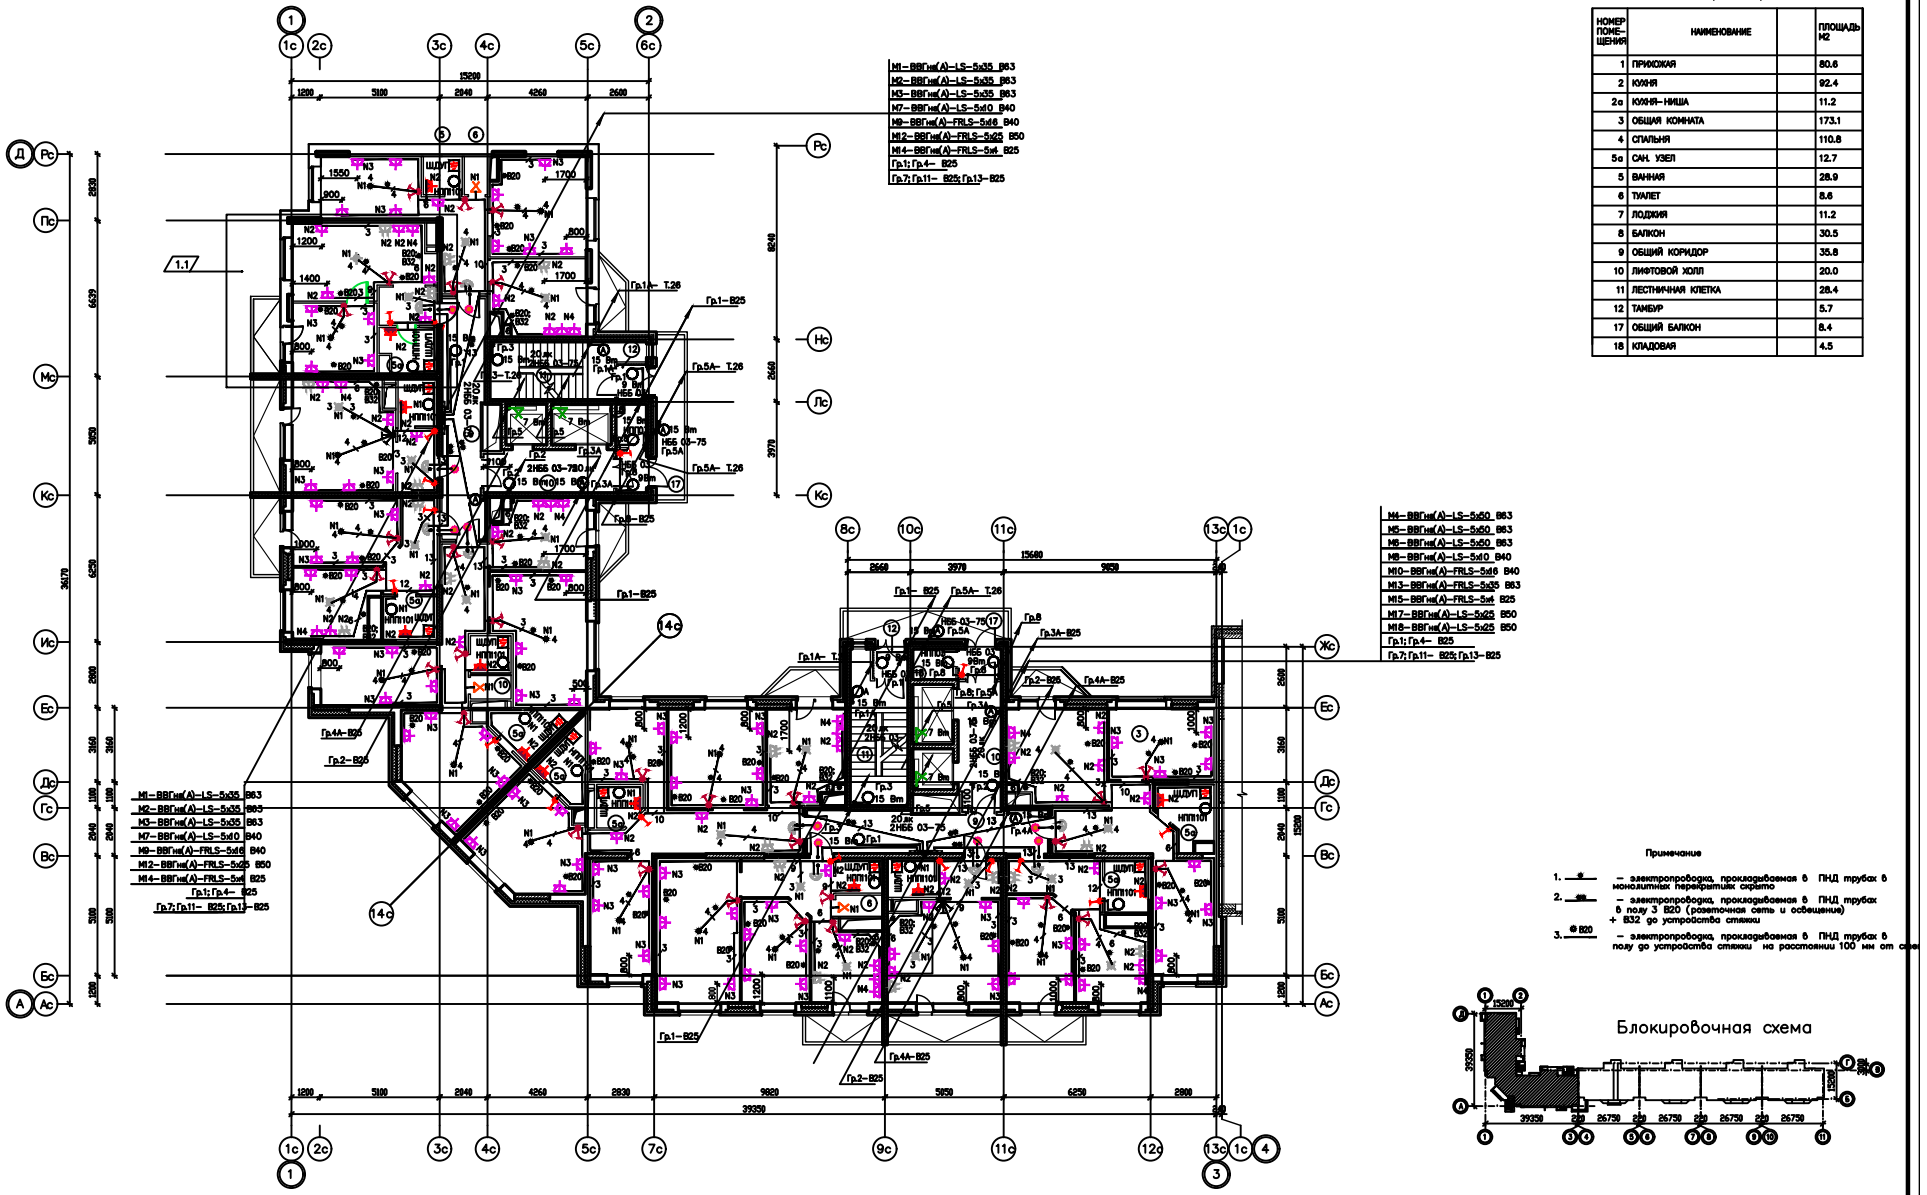

ЭКСПЛИКАЦИЯ ПОМЕЩЕНИЙ

НОМЕР ПОМЕЩЕНИЯ	НАИМЕНОВАНИЕ		ПЛОЩАДЬ М2
1	ПРИХОЖАЯ		80.6
2	КУХНЯ		92.4
2а	КУХНЯ–НИША		11.2
3	ОБЩАЯ КОМНАТА		173.1
4	СПАЛЬНЯ		110.8
5а	САН. УЗЕЛ		12.7
5	ВАННАЯ		28.9
6	ТУАЛЕТ		8.6
7	ЛОДЖИЯ		11.2
8	БАЛКОН		30.5
9	ОБЩИЙ КОРИДОР		35.8
10	ЛИФТОВОЙ ХОЛЛ		20.0
11	ЛЕСТНИЧНАЯ КЛЕТКА		28.4
12	ТАМБУР		5.7
17	ОБЩИЙ БАЛКОН		8.4
18	КЛАДОВАЯ		4.5

Примечание

1. ⌀ – электропроводка, прокладываемая в ПНД трубах в монолитных перекрытиях скрыто
2. ⌀⌀ – электропроводка, прокладываемая в ПНД трубах в полу 3 В20 (розеточная сеть и освещение) + В32 до устройства стяжки
3. ⌀ В20 – электропроводка, прокладываемая в ПНД трубах в полу до устройства стяжки на расстоянии 100 мм от стен

Блокировочная схема

					22–14–05–ЭОМ	
1	–	Зам.	226–15	07.15	Многоэтажные жилые дома с объектами инфраст по адресу: г. Тюмень, ул. Т.Чаркова. Жилой дом Г	
Изм.	Кол.уч.	Лист	№ док.	Подп.	Дата	
Разраб.		Прокопенко		06.15	Жилой дом ГП–5	Стадия: Р; Лист: 40; Листов:
ГИП		Петрова		06.15	План 3–16 этажей в осях 1–3 000 "Градъ"	
Н.контр.		Носкова		06.15		

Инв.№ подл. | Подп. и дата | Взам. инв.№

Формат А1