


18-й  
этаж  
Подъезд  
№3

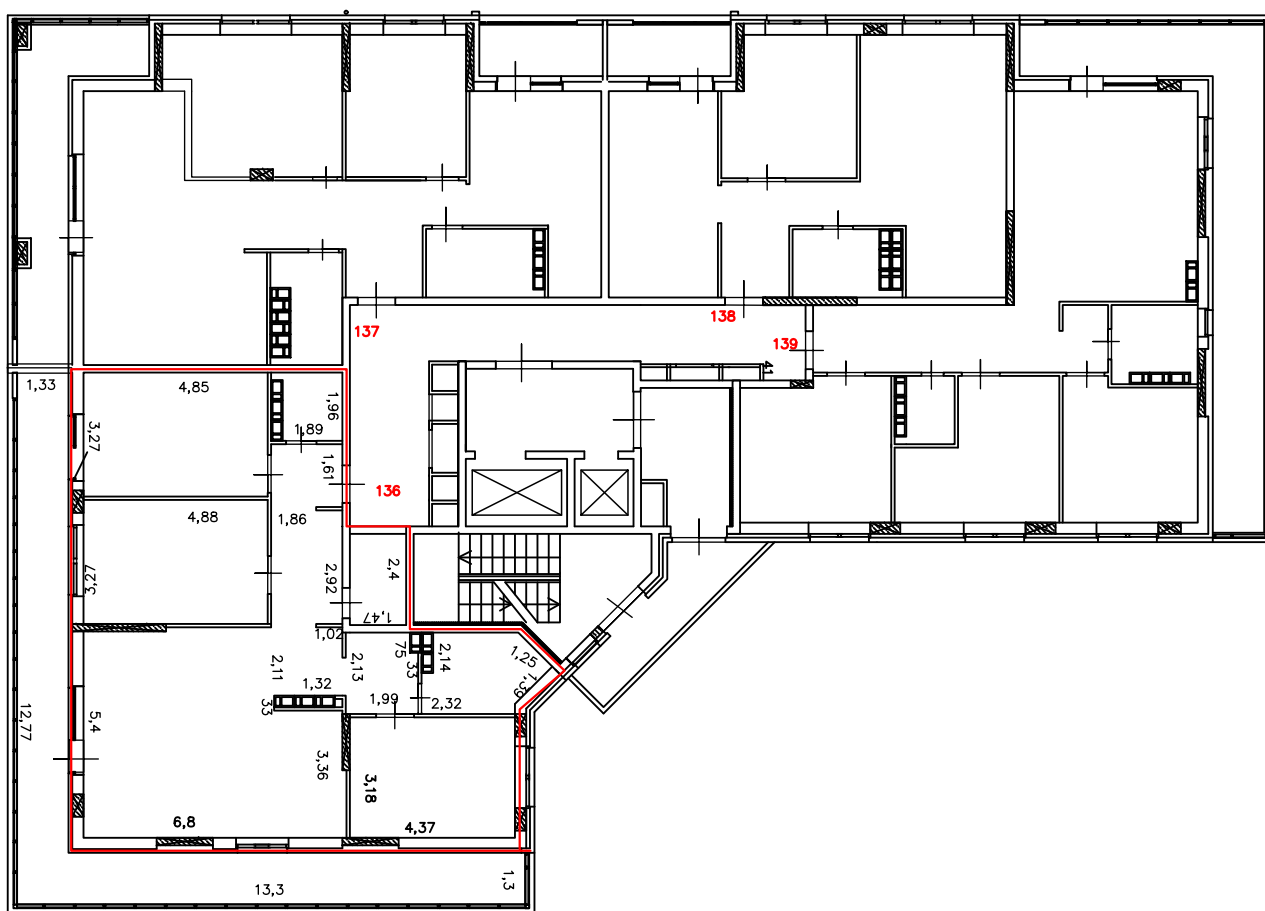

Условные  
обозначения:



—  
граница  
существующего  
помещения

Масштаб  
1:200