



Компоновочная схема жилого дома

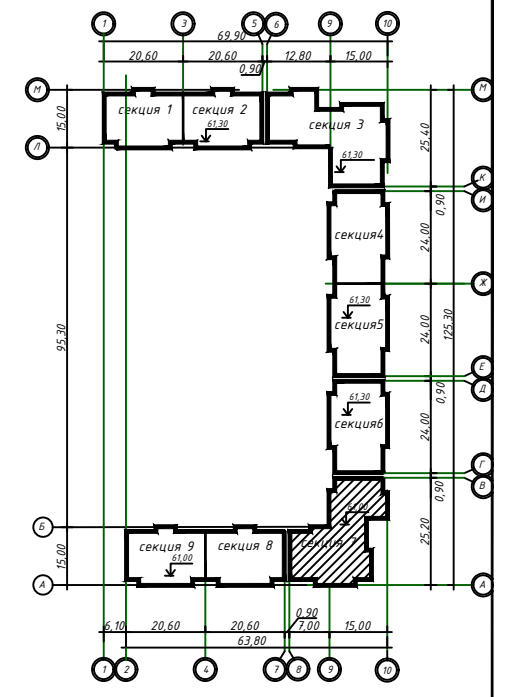

Экспликация помещений  
внеквартирных коммуникаций 2-14 этажей

Наименование	Площадь м <sup>2</sup>
Незадымляемая лестничная клетка	195,26
Тамбур-шлюз	41,99
Внеквартирные коридоры	343,85
Лифтовые холлы	165,49
Лоджии	90,61
Кладовые	30,42

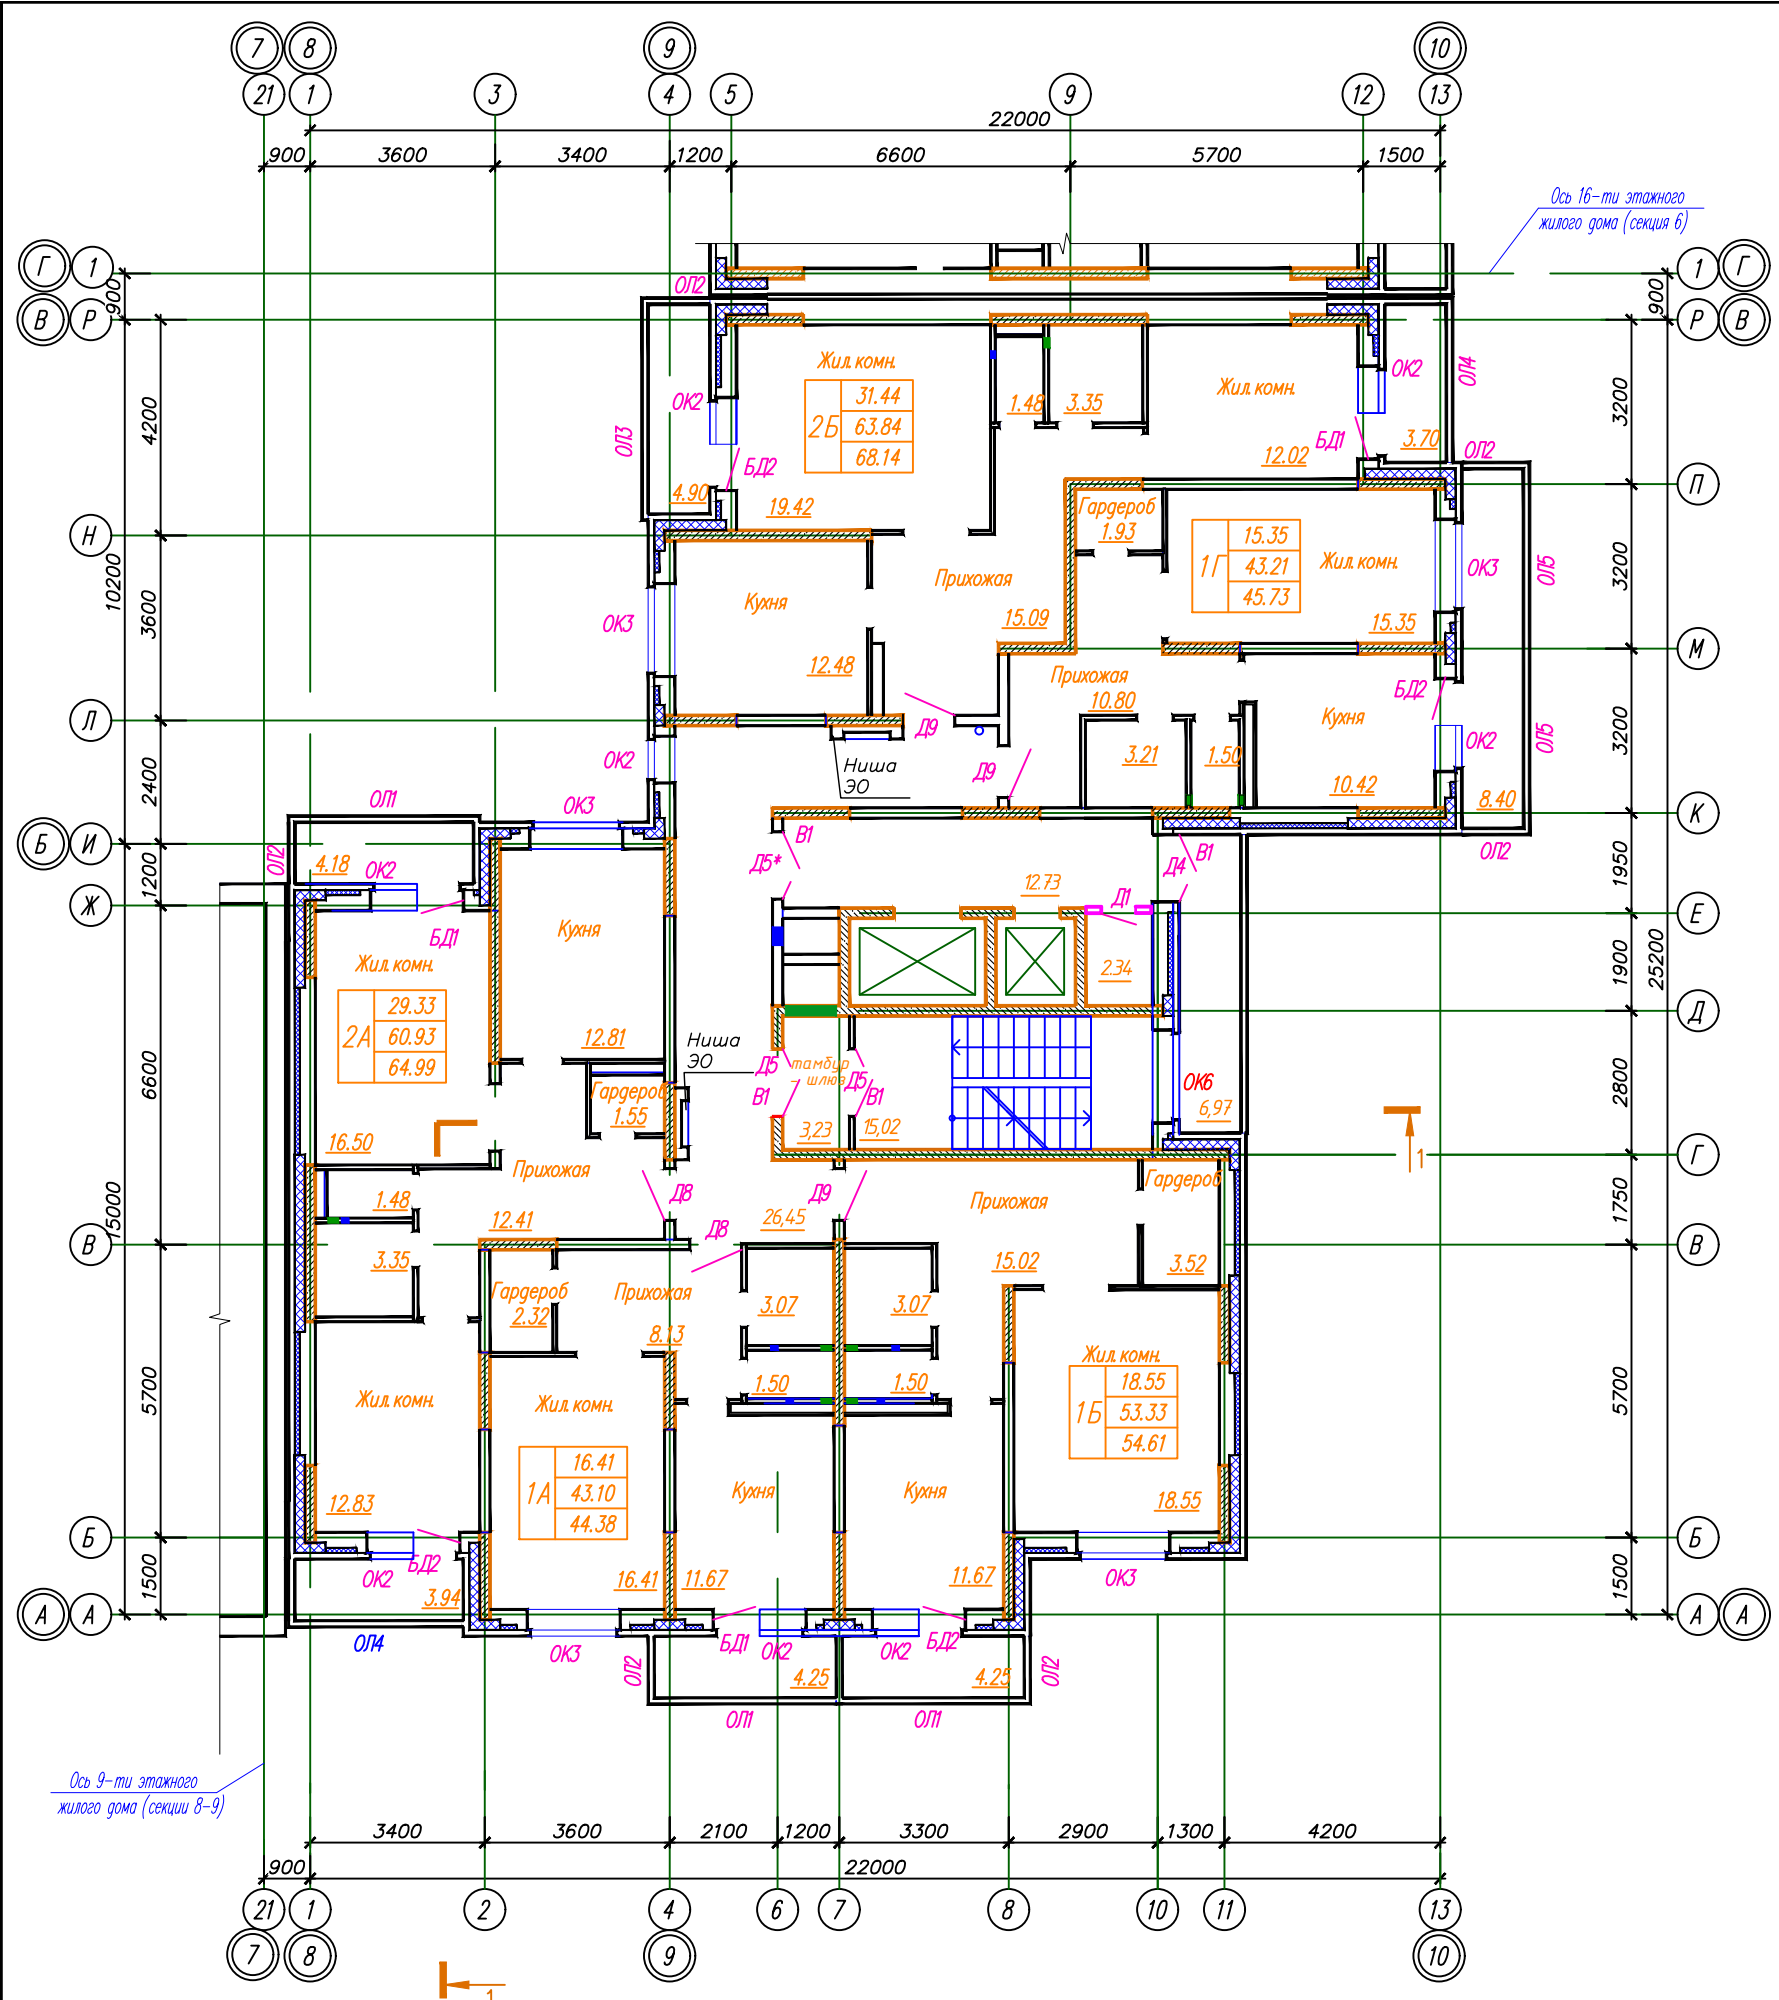

Примечания см на листе 4

						080-39-AP5		
изм.3	(Зам.)				05.14	Многоквартирный жилой дом с нежилыми помещениями по ул.Тобольский тракт, г.Тюмени		
изм.2	(Зам.)				06.13			
изм.	код.уч.	лист	№док.	подпись	дата			
ГИП Чухонцев						Секция 7		
Нач.отдела Моисеева						стадия	лист	листов
Н.контр. Андреева						Р	7	
архитектор Аверина						План отделочных работ 10-14 этажей		
						ООО "Центр архитектуры и строительства"		
формат А2								