


17-й
этаж
Подъезд
№3

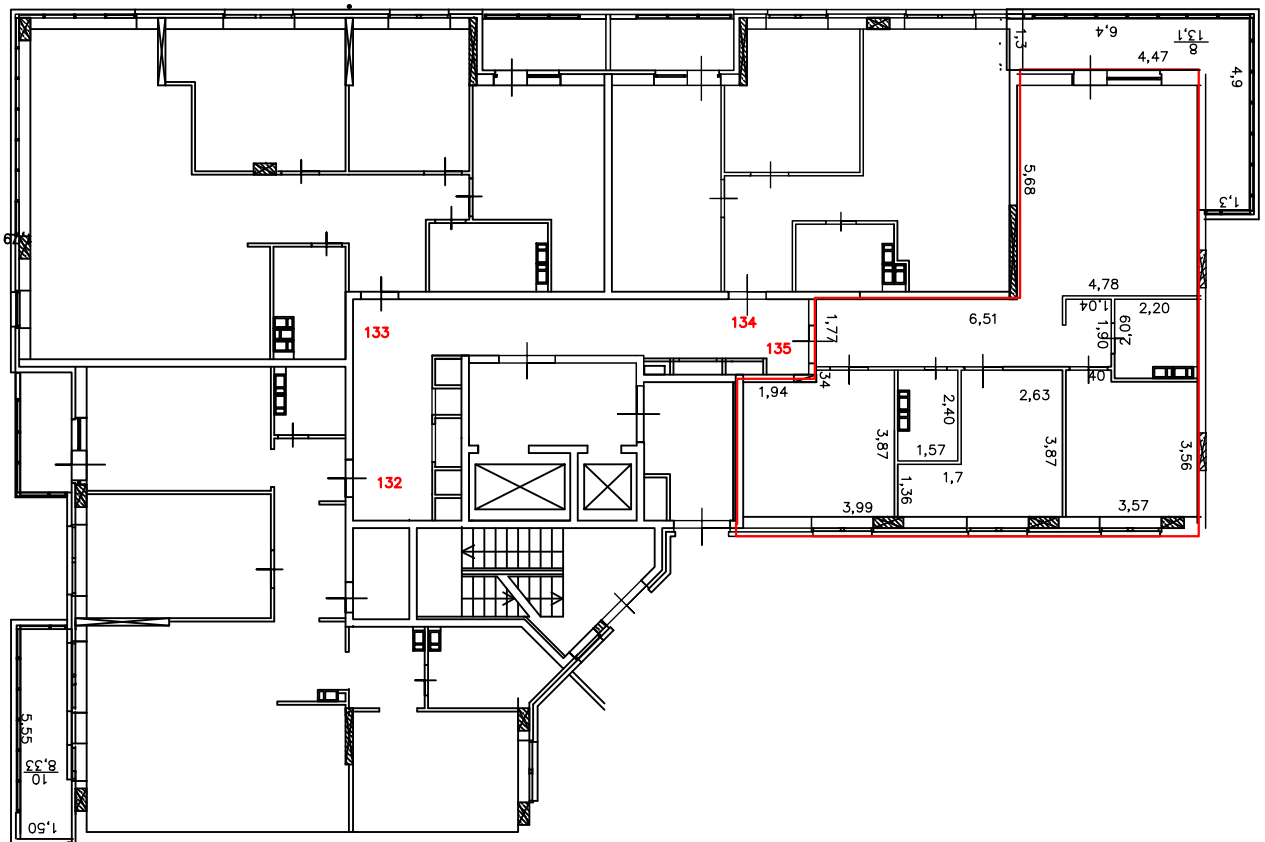

Масштаб
1:200

Условные
обозначения:



—
—
граница
существующего
помещения