
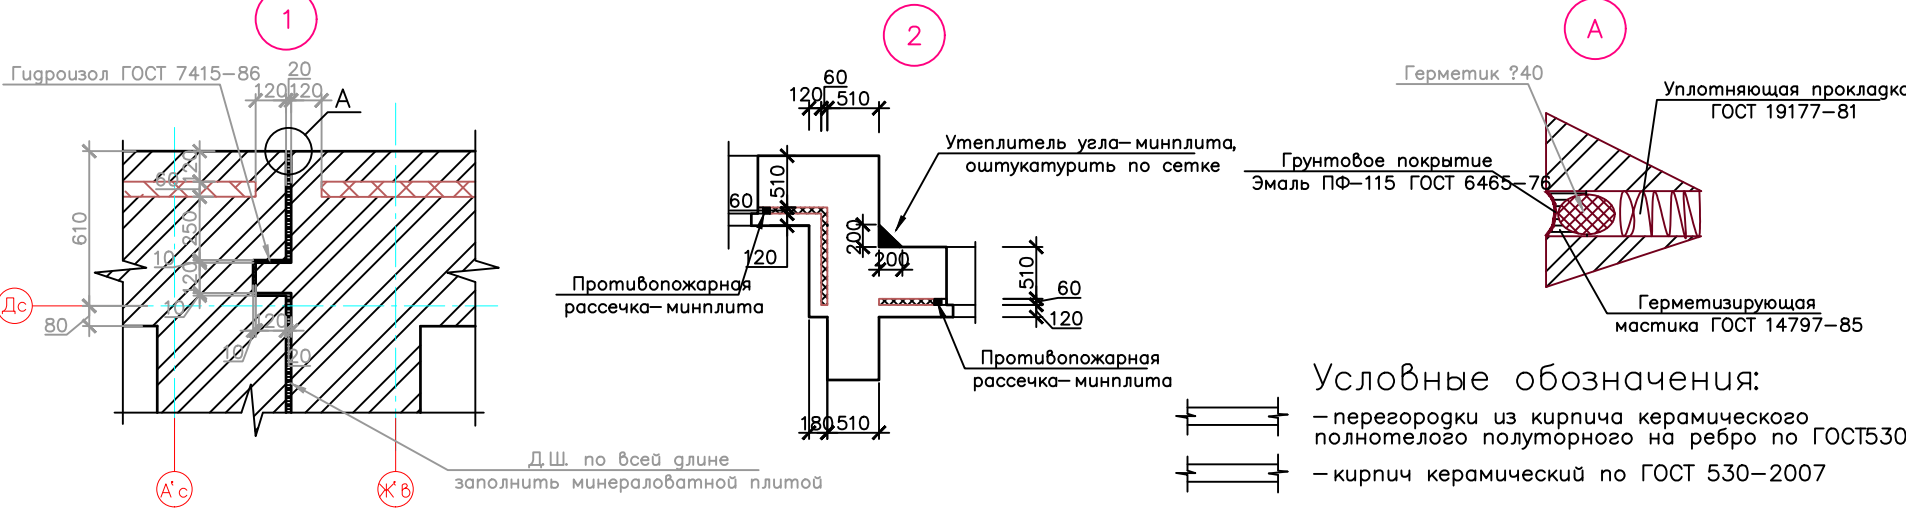
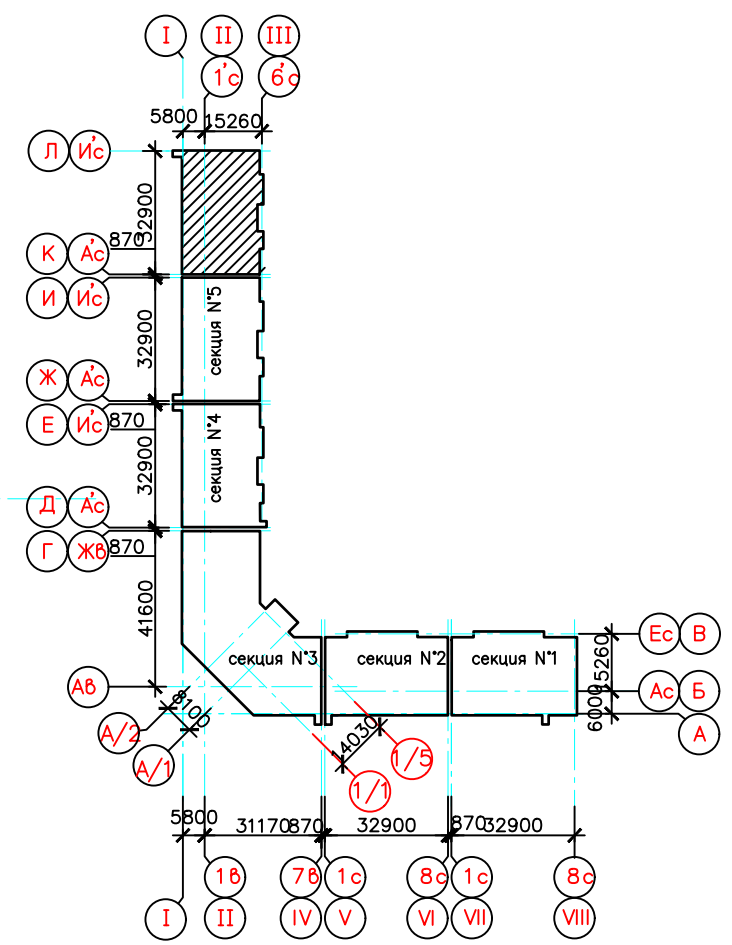


Таблица отверстий

Марка поз.	Размеры ш(х)х(г)	Отметка низа отверстия	Назначение	Примечание
1	150x150	+5,600; 8,400; 11,000; 14,000; 16,800; 19,600; 22,400; 25,200; 28,000; 30,800; 33,600; 36,400	К	
2	150x100	+5,850; 8,650; 11,450; 14,250; 17,050; 19,850	В	
3	1600x1000(г)	+5,600; +8,400; +11,000; 14,000; +16,800; +19,600	ОВ	
4	470x650	+7,400; +10,200; +13,000; 15,800; +18,600; +21,400	ОВ	
5	950x900x100	+6,600; +9,400; +12,000; 15,000; +17,800; +20,600	ЭЛ	
6	350x250	-2,450 до +38,000	ЭЛ	

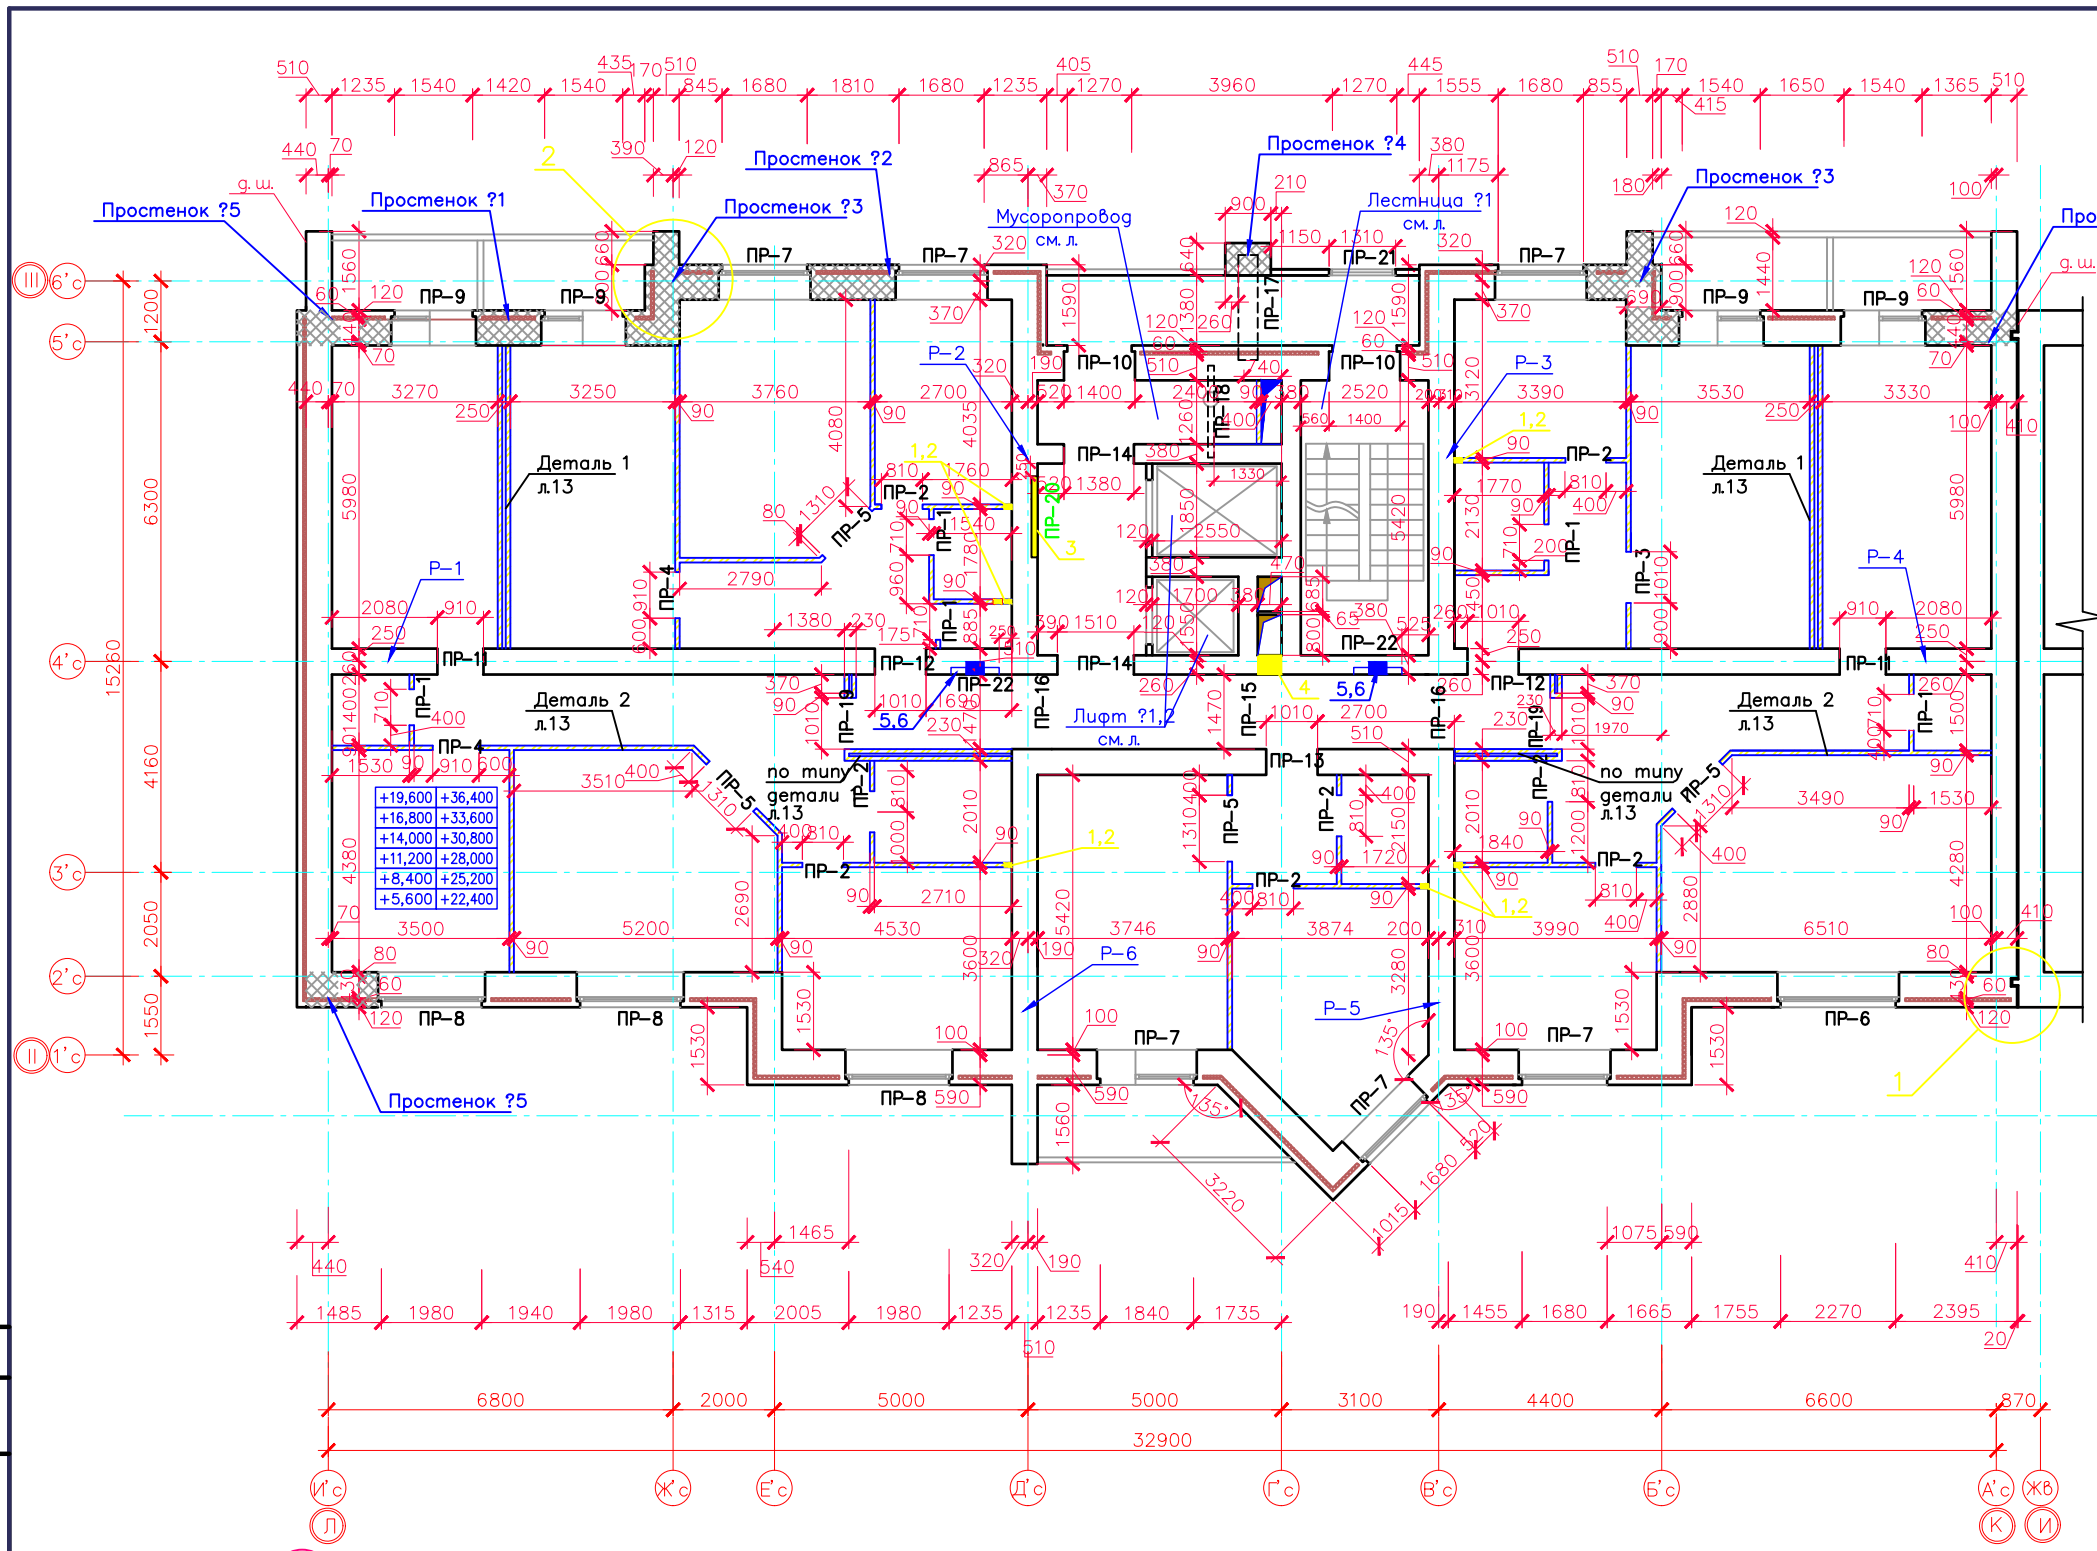

Условные обозначения:
 - перегородки из кирпича керамического полнотелого полуторного на ребро по ГОСТ 530-2007
 - кирпич керамический по ГОСТ 530-2007

1. Технические требования см. лист 14
2. Развертки вентканалов см. лист 28-30
3. Ограждение лоджий см. лист 18
4. Перегородку выполнить после монтажа вентиляционных систем.
5. Детали перегородок см. лист 13.

1134-07-231-АС			
3	Нов. 17-1	Гонч.	11.11
Изм. Кол.	Исполн.	Подп.	Дата
Разраб.	Гончаров		11.11г.
Проверил	Нифантова		11.11г.
ГИП	Беднягин	11.11г.	Кладочный план 3-14 этажа
Многоквартирный жилой дом по ГП-231 со встроенными нежилыми помещениями по ГП-378 в районе "Восточный-2" г.Тюмени.			Страницы Листов
Секция 6			Р 10
ОАО "ГРАДЬ"			

Согласовано
 И.И. ? подл.поп. и зап.взам. инж.