


ЭКСПЛИКАЦИЯ ПОМЕЩЕНИЙ		
НОМЕР ПОМЕЩЕНИЯ	НАИМЕНОВАНИЕ	ПЛОЩАДЬ М2
1	ПРИХОЖАЯ	42.9
2	КУХНЯ	47.3
2а	КУХНЯ-НИША	6.0
3	ОБЩАЯ КОМНАТА	88.4
4	СПАЛЬНЯ	50.3
5а	САН. УЗЕЛ	6.4
5	ВАННАЯ	9.5
6	ТУАЛЕТ	5.2
7	ЛОДЖИЯ	5.6
8	БАЛКОН	13.7
9	ОБЩИЙ КОРИДОР	17.9
10	ЛИФТОВОЙ ХОД/Л	10.0
11	ЛЕСТНИЧНАЯ КЛЕТКА	14.2
12	ТАМБУР	4.0
17	ОБЩИЙ ЛОДЖИЯ	8.4
18	КЛАДОВАЯ	2.3

- М6-ВВГнг(А)-LS-5х35 В63
- М8-ВВГнг(А)-LS-5х10 В40
- М10-ВВГнг(А)-FRLS-5х16 В40
- М13-ВВГнг(А)-FRLS-5х35 В63
- М15-ВВГнг(А)-FRLS-5х4 В25
- Гр.1,Гр.4- В25
- Гр.7,Гр.11- В25,Гр.13-В25

- М6-ВВГнг(А)-LS-5х35 В63
- М8-ВВГнг(А)-LS-5х10 В40
- М10-ВВГнг(А)-FRLS-5х16 В40
- М13-ВВГнг(А)-FRLS-5х35 В63
- М15-ВВГнг(А)-FRLS-5х4 В25
- Гр.1,Гр.4- В25
- Гр.7,Гр.11- В25,Гр.13-В25

- Примечание
1. - электропроводка, прокладываемая в ПНД трубах в монолитных перекрытиях скрыто
 2. - электропроводка, прокладываемая в ПВХ трубах в полу 3 В20 (розеточная сеть и освещение) + В32 до устройства стяжки
 3. - электропроводка, прокладываемая в ПВХ трубах в полу до устройства стяжки на расстоянии 100 мм от стены
 4. - розетка для подключения бытового вентилятора, устанавливаемая под потолком 18,19 этажей

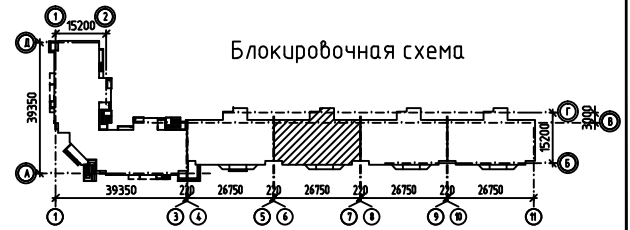

22-14-05-ЭОМ					
1	Зам.	267-Б	08.15	Многоэтажные жилые дома с объектами инфраструктуры по адресу: г. Тюмень, ул. Т.Чаркова. Жилой дом ГП-5	
Изм.	Конт.	Лист	№ док.	Подп.	Дата
Разраб.	Прокоренко				08.15
Жилой дом ГП-5				Стадия	Лист
				Р	47
ГИП Петрова				08.15	
Н.контр. Носкова				08.15	
План 17-19 этажей в осях 6-7				ООО "Градъ"	

Имя, И.Ф. Отдел и дата Взам. шиф. №