


4-й
этаж
Подъезд
№3

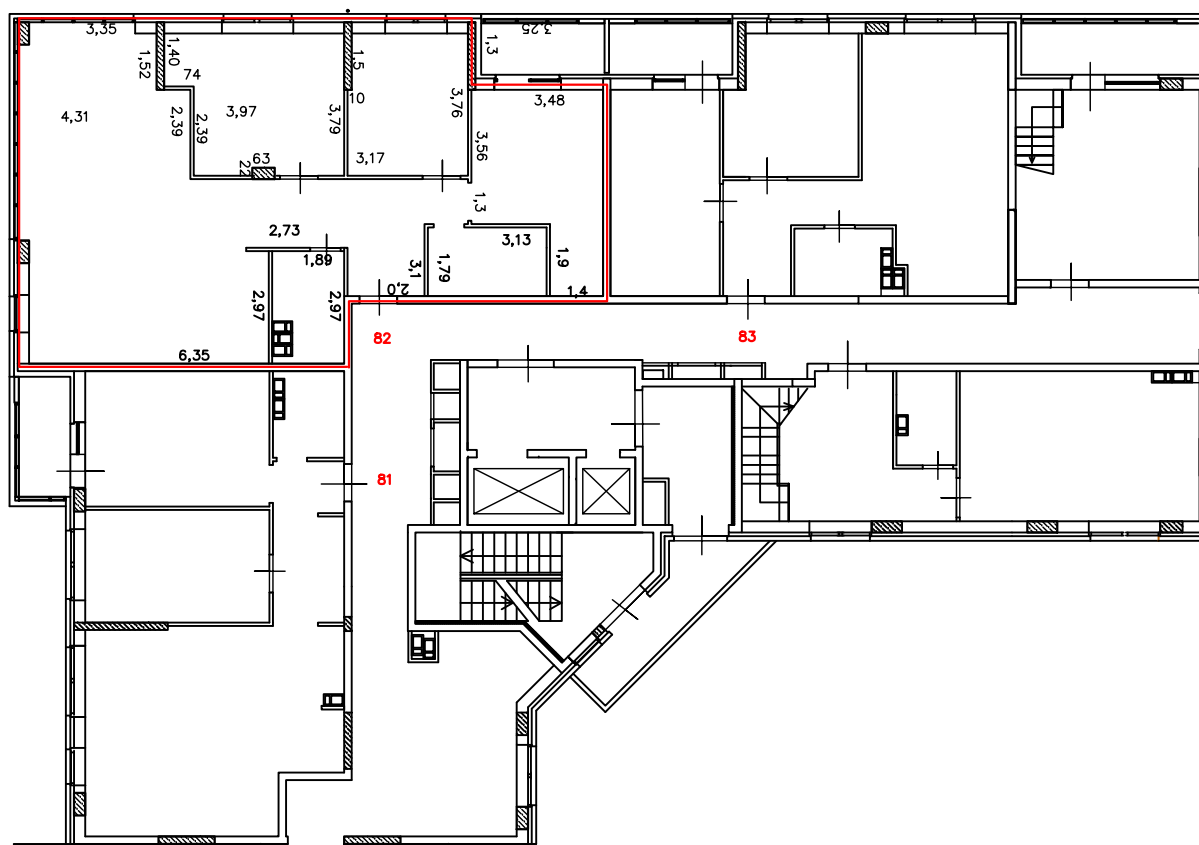

Условные
обозначения:



—
граница
существующего
помещения

Масштаб
1:200