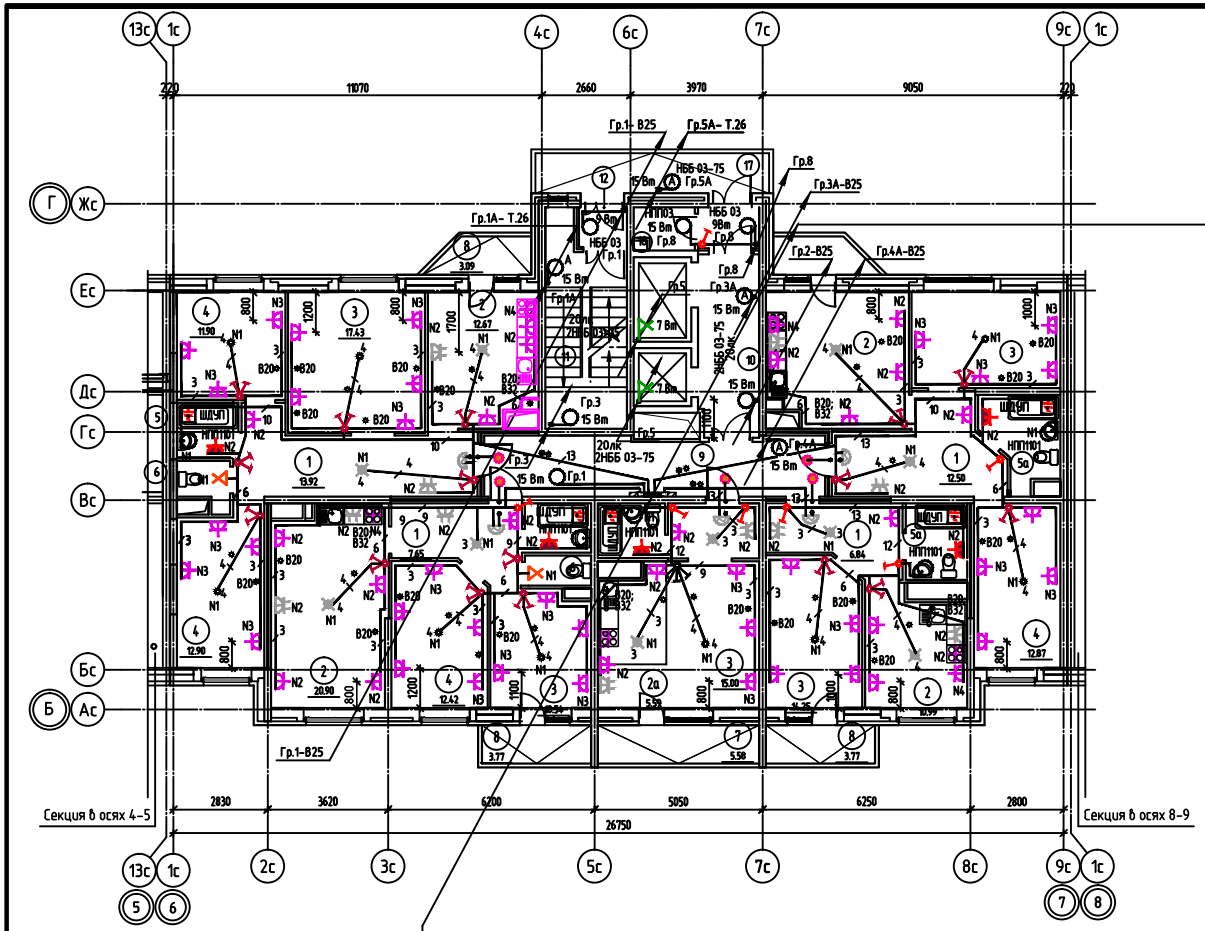

М4-ВВГнг(А)-LS-5х35 В63
М5-ВВГнг(А)-LS-5х35 В63
М6-ВВГнг(А)-LS-5х35 В63
М8-ВВГнг(А)-LS-5х10 В40
М10-ВВГнг(А)-FRLS-5х16 В40
М13-ВВГнг(А)-FRLS-5х25 В50
М15-ВВГнг(А)-FRLS-5х4 В25
Гр.1;Гр.4- В25
Гр.7;Гр.11- В25;Гр.13-В25

М4-ВВГнг(А)-LS-5х35 В63
М5-ВВГнг(А)-LS-5х35 В63
М6-ВВГнг(А)-LS-5х35 В63
М8-ВВГнг(А)-LS-5х10 В40
М10-ВВГнг(А)-FRLS-5х16 В40
М13-ВВГнг(А)-FRLS-5х25 В50
М15-ВВГнг(А)-FRLS-5х4 В25
Гр.1;Гр.4- В25
Гр.7;Гр.11- В25;Гр.13-В25

ЭКСПЛИКАЦИЯ ПОМЕЩЕНИЙ

НОМЕР ПОМЕЩЕНИЯ	НАИМЕНОВАНИЕ	ПЛОЩАДЬ М2
1	ПРИХОЖАЯ	42.9
2	КУХНЯ	47.3
2а	КУХНЯ-НИША	6.0
3	ОБЩАЯ КОМНАТА	88.4
4	СПАЛЬНЯ	50.3
5а	САН. УЗЕЛ	6.4
5	ВАННАЯ	9.5
6	ТУАЛЕТ	5.2
7	ЛОДЖИЯ	5.6
8	БАЛКОН	13.7
9	ОБЩИЙ КОРИДОР	17.9
10	ЛИФТОВОЙ ХОЛЛ	10.0
11	ЛЕСТНИЧНАЯ КЛЕТКА	14.2
12	ТАМБУР	4.0
17	ОБЩИЙ ЛОДЖИЯ	8.4
18	КЛАДОВАЯ	2.3

Блокировочная схема

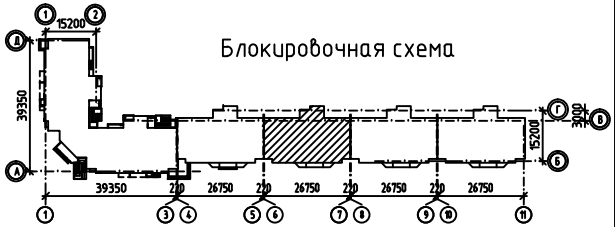

Примечание

1. — электропроводка, прокладываемая в ПНД трубах в монолитных перекрытиях скрыто
2. — электропроводка, прокладываемая в ПНД трубах в полу 3 В20 (розеточная сеть и освещение) + В32 до устройства стяжки
3. — электропроводка, прокладываемая в ПНД трубах в полу до устройства стяжки на расстоянии 100 мм от стены

						22-14-05-ЭОМ	
						Многоэтажные жилые дома с объектами инфраструктуры по адресу: г. Тюмень, ул. Т.Чаркова. Жилой дом ГП-5	
Изм.	Кол.уч.	Лист	N док.	Подп.	Дата		
Разраб.		Прокопенко			06.15г	Жилой дом ГП-5	Стадия: Р; Лист: 42; Листов:
ГИП		Петрова			06.15г		
Н.контр.		Носкова			06.15г	План 3-16 этажей в осях 6-7	ООО "Градъ"

Инв. N подл. | Подп. и дата | Взам. инв. N

Формат А2