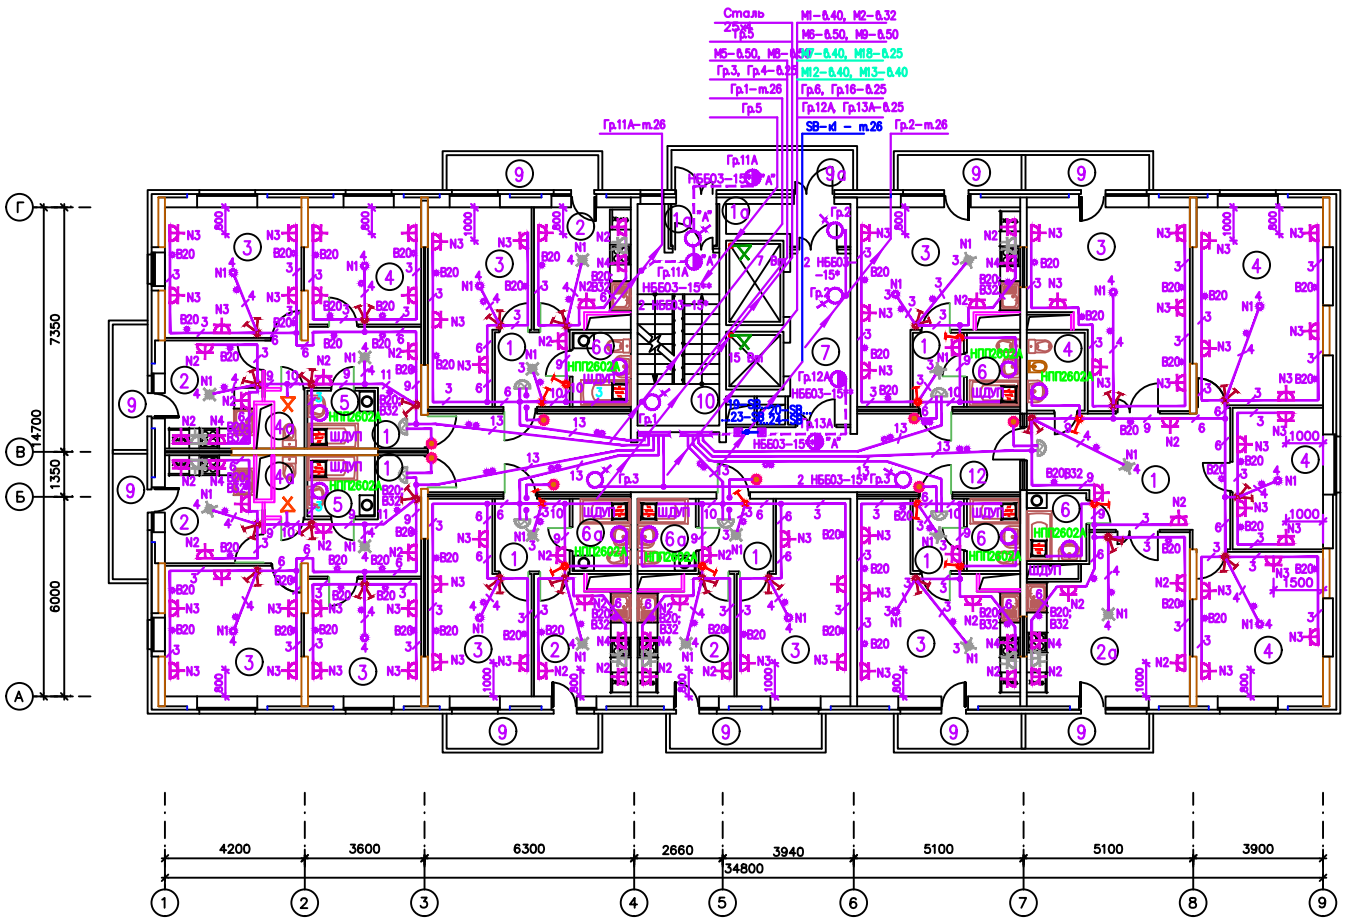

ЭКСПЛИКАЦИЯ ПОМЕЩЕНИЙ

НОМЕР ПОМЕЩЕНИЯ	НАИМЕНОВАНИЕ
1	ПРИХОЖАЯ
1а	ТАМБУР
2	КУХНЯ
2а	КУХНЯ–СТОЛОВАЯ
3	ЖИЛАЯ КОМНАТА
4	СПАЛЬНАЯ
4а	ТУАЛЕТ
5	ВАННАЯ КОМНАТА
6	САНУЗЕЛ
7	ЛИФТОВОЙ ХОЛЛ
9	БАЛКОН
9а	ОБЩИЙ БАЛКОН
10	ЛЕСТНИЧНАЯ КЛЕТКА
12	КОРИДОР

– электропроводка, прокладываемая в вофротрубах ПНД в монолитных перекрытиях скрыто

– электропроводка, прокладываемая в вофротрубах ПНД в полу В16+3 В20+ В32 до устройства стяжки

В20 – электропроводка, прокладываемая в вофротрубах ПНД в полу до устройства стяжки на расстоянии 100 мм от стены

Согласовано

Инв. ? подл. | Подп. и дата | Взам. инв. ?

Изм.	Кол.уч.	Лист	N док.	Подпись	Дата
Разраб.		Нифантов			09.13
Проверил		Носкова			09.13
ГИП		Петрова			09.13
Н.контр.		Носкова			09.13

1263–13–02–ЭОМ

Многоэтажные жилые дома по адресу: г.Тюмень, ул.Тобольский тракт. ГП–1, ГП–2, ГП–3, ГП–4.1, ГП–4.2, ГП–4.3

Жилой дом ГП–2

План 10–12 этажей.

Стадия	Лист	Листов
Р	10	

ОАО "Градъ"

Формат А2