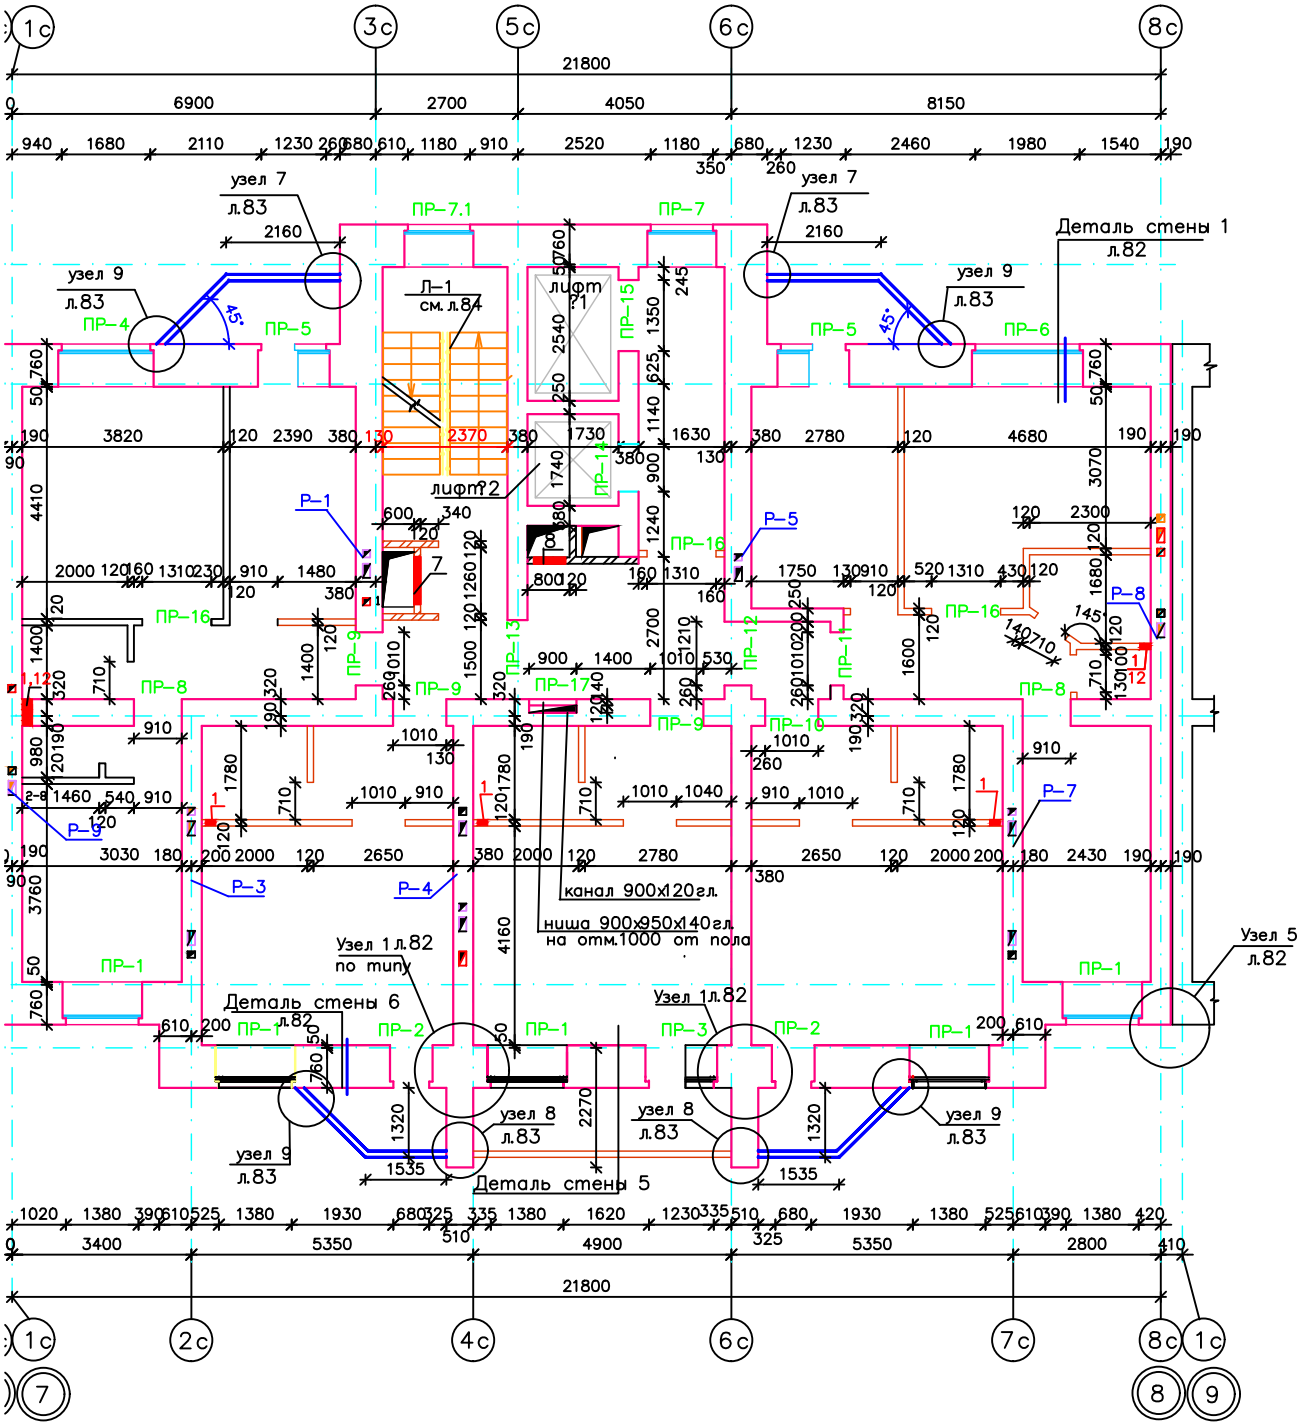
1с
3с
5с
6с
8с
21800
6900
2700
4050
8150
узел 7
л.83
ПР-7.1
ПР-7
Деталь стены 1
л.82
узел 9
л.83
Л-1
см. л.84
лифт 1
лифт 2
ПР-4
ПР-5
ПР-6
ПР-15
ПР-14
ПР-16
ПР-13
ПР-12
ПР-11
ПР-10
ПР-9
ПР-8
ПР-17
Р-1
Р-2
Р-3
Р-4
Р-5
Р-6
Р-7
Р-8
Р-9
45°
канал 900х120гл.
ниша 900х950х140гл.
на отм.1000 от пола
Узел 1 л.82
по типу
Узел 5
л.82
Деталь стены 6
л.82
Деталь стены 5
ПР-1
ПР-2
ПР-3
узел 8
л.83
узел 9
л.83
1с
2с
4с
6с
7с
8с
7
8
9