
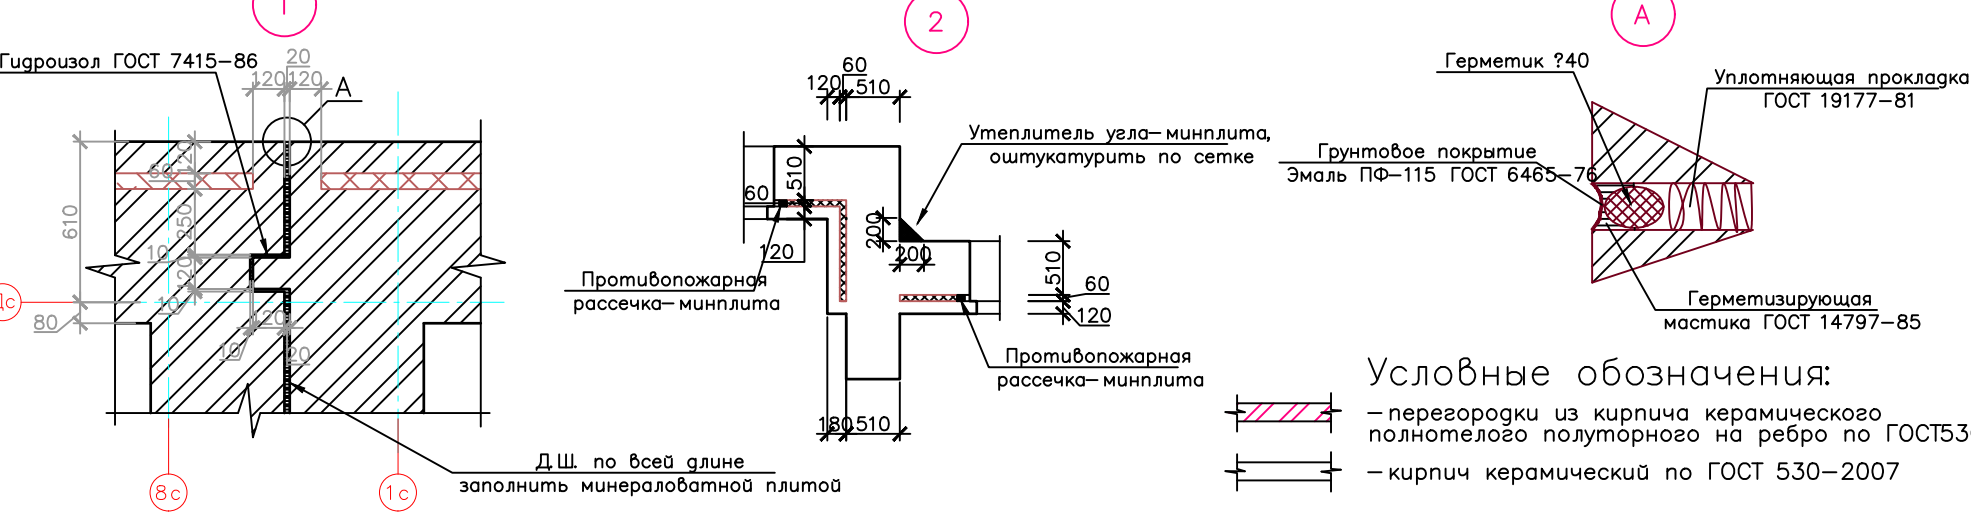
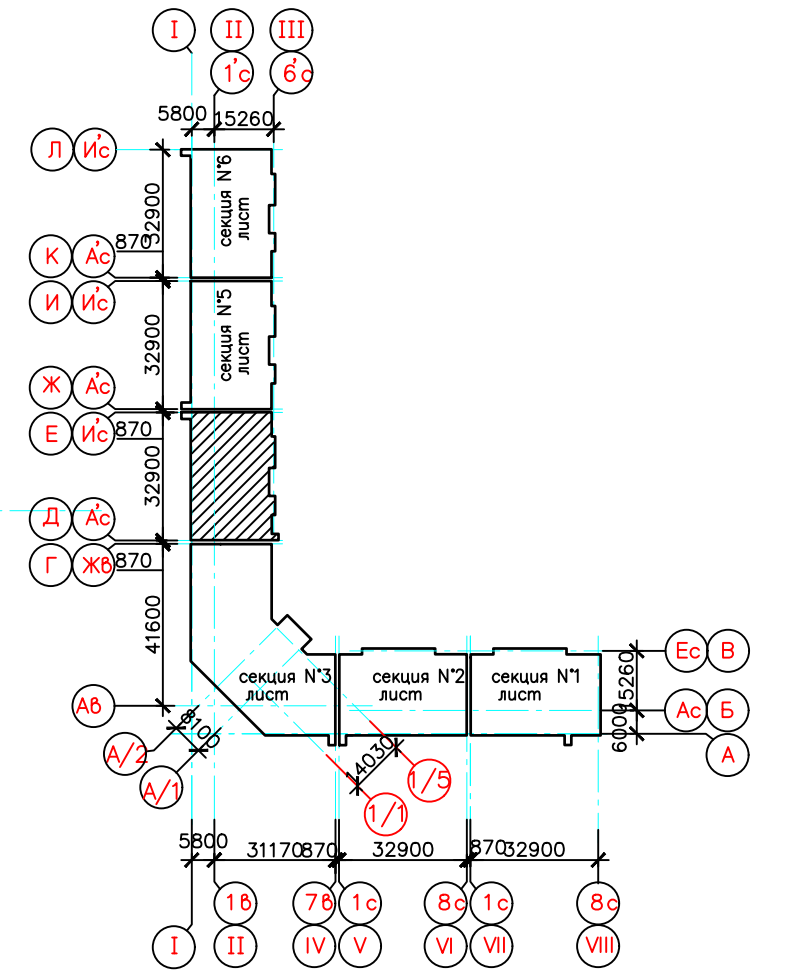


Таблица отверстий

Марка поз	Размеры ахб(н)	Отметка низа отверстия	Назначение	Примечание
1	150x150	+5,600; 8,400; 11,000; 14,000; 16,800; 19,600	К	
2	150x100	+5,850; 8,650; 11,150; 14,250; 17,050; 19,850	В	
3	1600x1000(н)	+5,600; +8,400; +11,000; 14,000; +16,800; +19,600	ОВ	
4	470x650	+7,400; +10,200; +13,000; +15,800; +18,600; +21,400	ОВ	
5	950x900x14	+6,600; +9,400; +12,000; +15,000; +17,800; +20,600	ЭЛ	
6	350x250	-2,450 go +38,000	ЭЛ	

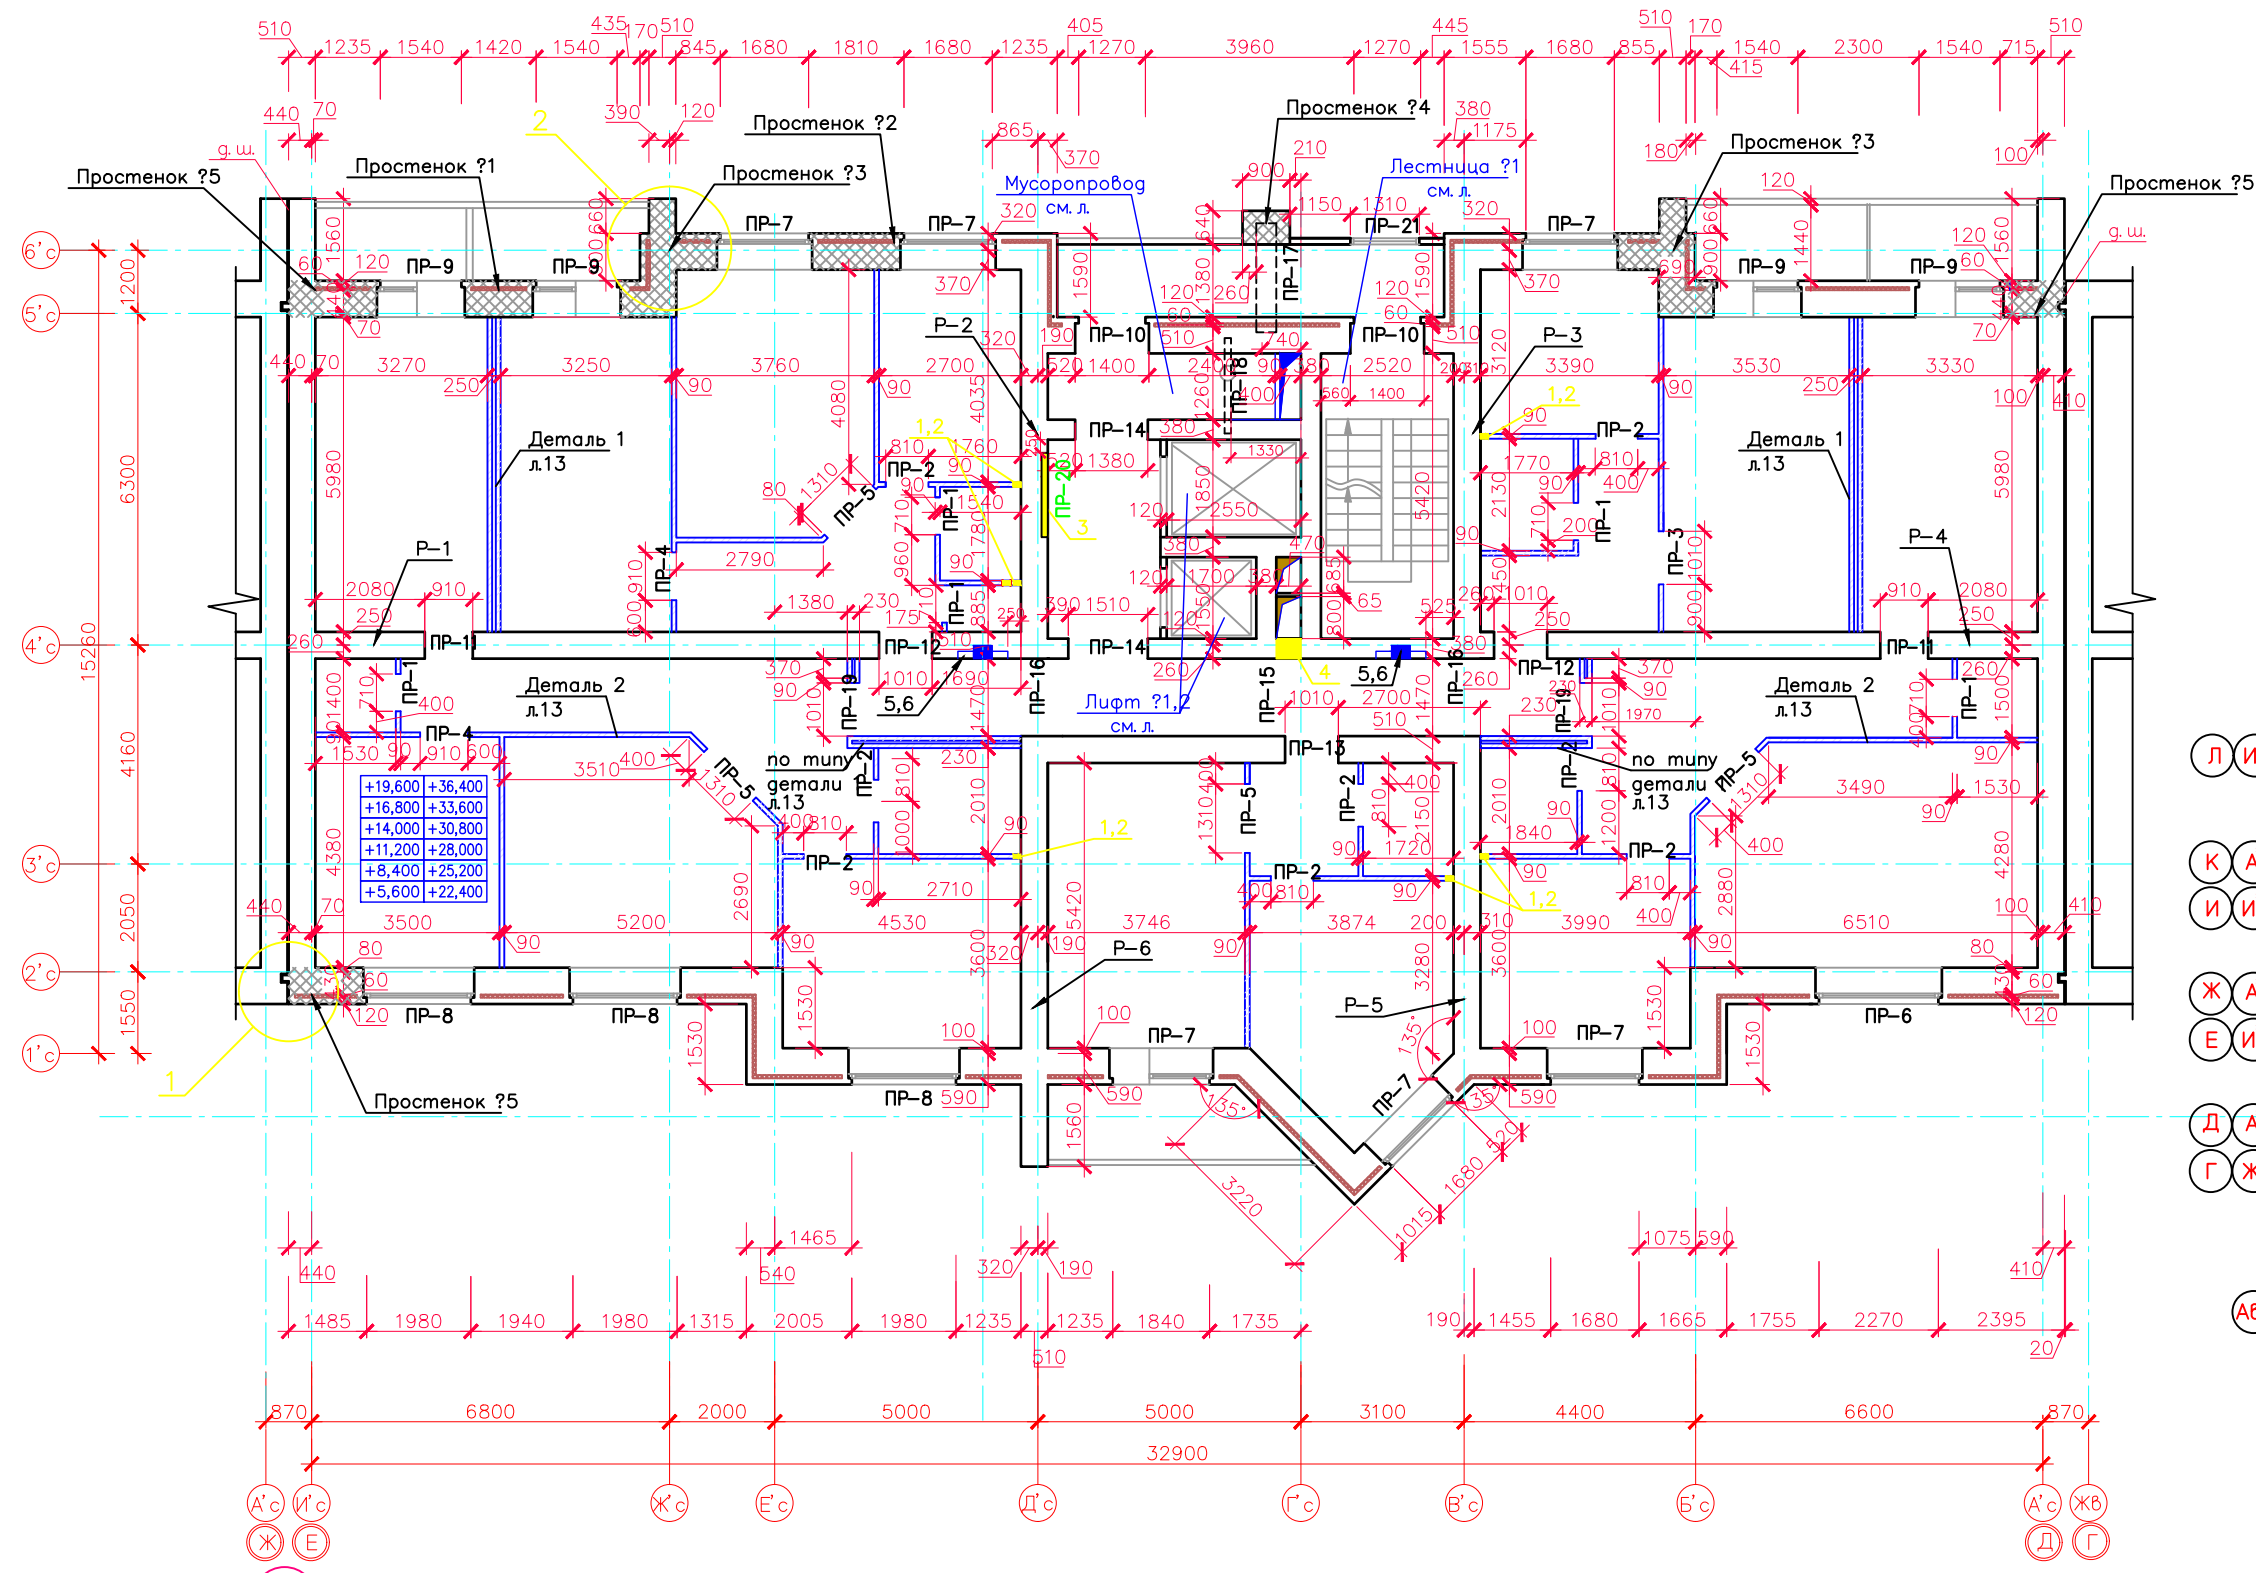

1. Технические требования см. лист 14
2. Развертки вентканалов см. лист. 28-30
3. Ограждение лоджий см. лист 18
4. Перегородку выполнить после монтажа вентиляционных систем.
5. Детали перегородок см. лист 13.

1134-07-234-АС			
Многоквартирный жилой дом по ГП-234 (секция 4 в жилом районе "Восточный-2" г.Тюмени)			
Изм. Кол. листов доп.	Подр. Дата	Секция 4	Листов
Разраб. Гончаров	11.11 г.		
Проверил Ифантова	11.11 г.	Р	10
ГИП Юрчак	11.11 г.		
Н. контрол. Федягина	11.11 г.	ОАО "ГРАДЬ"	