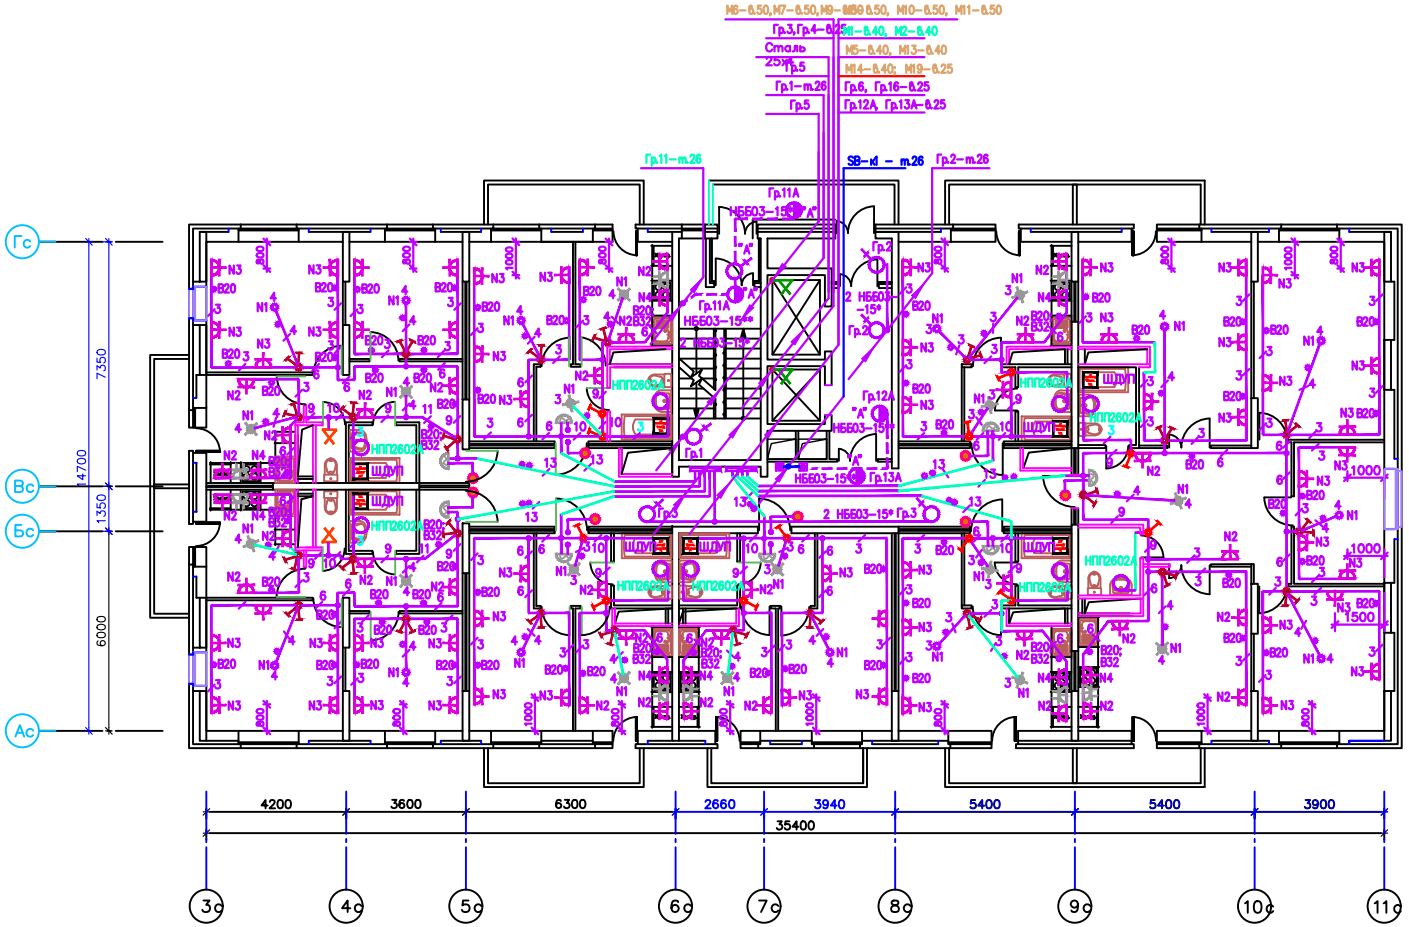

Согласовано

Инв. № подл. | Подп. и дата | Взам. инв. №

Изм.	Кол.уч.	Лист	N док.	Подпись	Дата
Разраб.		Нифантов			10.13
Проверил		Носкова			10.13
ГИП		Петрова			10.13
Н.контр.		Носкова			10.13

1263-13-4.2-ЭОМ

Многоэтажные жилые дома по адресу: г.Тюмень, ул.Тобольский тракт. ГП-1, ГП-2, ГП-3, ГП-4.1, ГП-4.2, ГП-4.3

Жилой дом ГП-4.2

Стадия	Лист	Листов
Р	12	

План 10-17 этажей.

ОАО "Градъ"

Формат А2