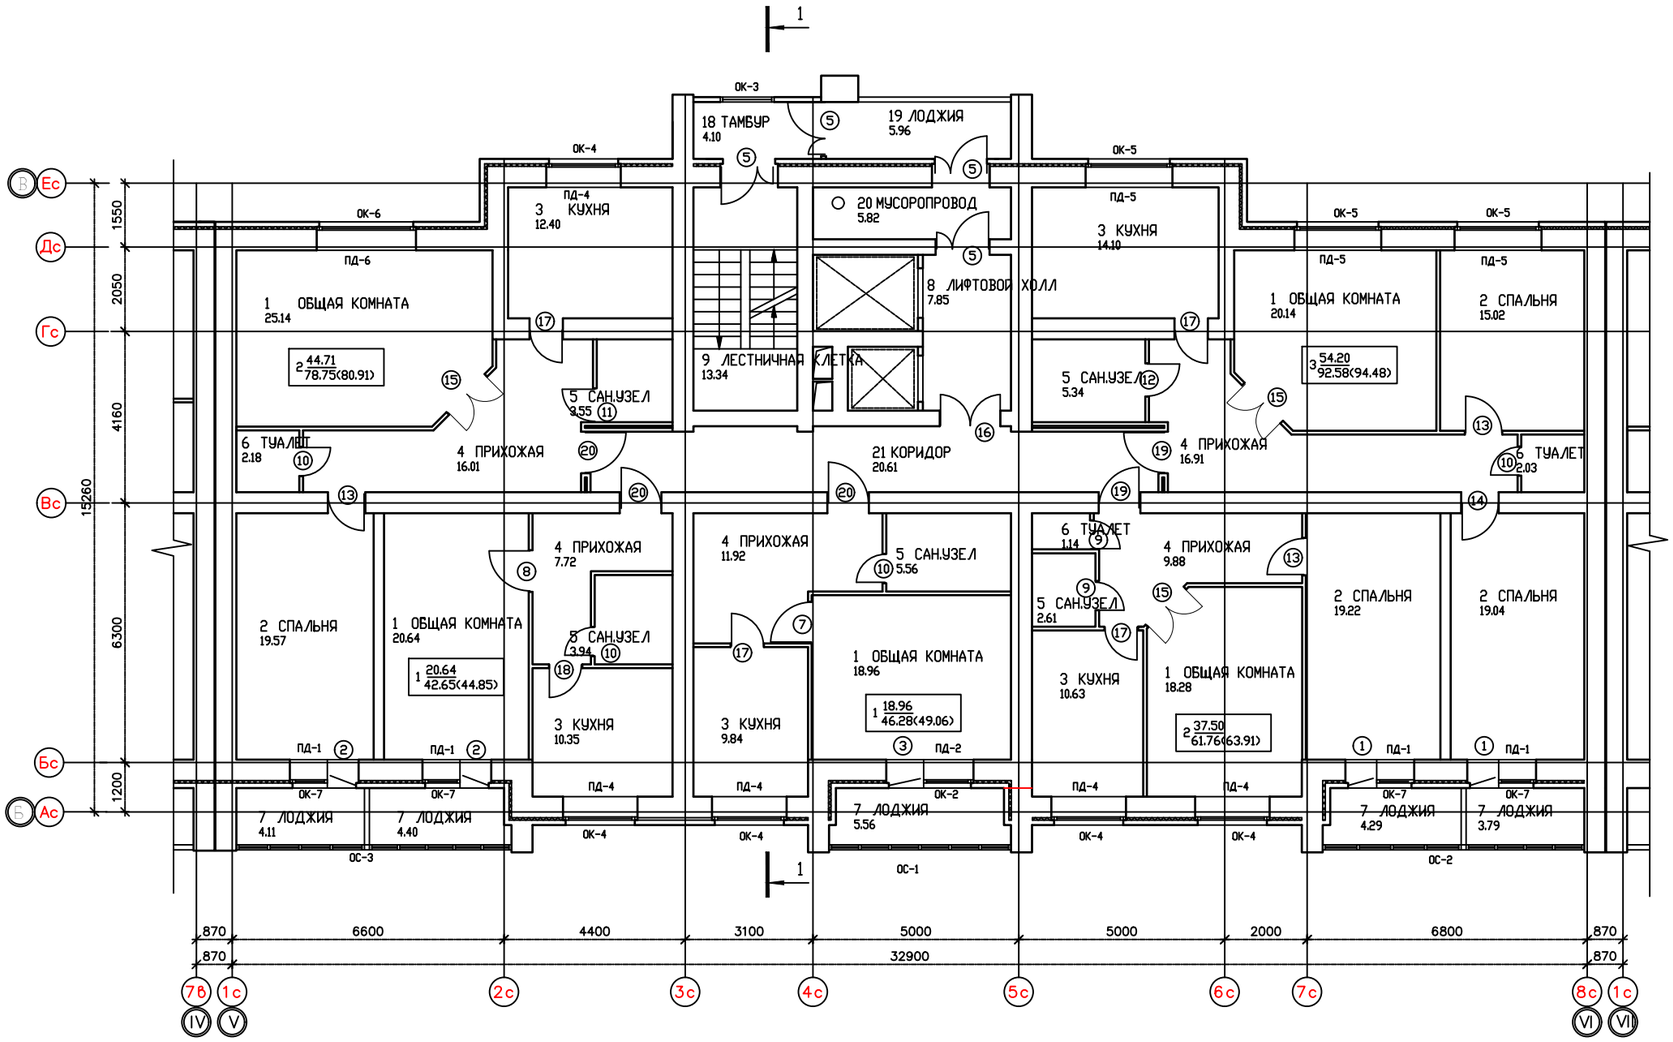
1
ОК-3
ОК-4
ОК-5
ОК-6
ПД-4
ПД-5
ПД-6
18 ТАМБУР 4.10
19 ЛОДЖИЯ 5.96
20 МУСОРОПРОВОД 5.82
8 ЛИФТОВОЙ ХОЛЛ 7.85
9 ЛЕСТНИЧНАЯ КЛЕТКА 13.34
3 КУХНЯ 12.40
3 КУХНЯ 14.10
1 ОБЩАЯ КОМНАТА 25.14
2 44.71 78.75(80.91)
5 САН.УЗЕЛ 3.55
5 САН.УЗЕЛ 5.34
1 ОБЩАЯ КОМНАТА 20.14
3 54.20 92.58(94.48)
2 СПАЛЬНЯ 15.02
6 ТУАЛЕТ 2.18
4 ПРИХОЖАЯ 16.01
21 КОРИДОР 20.61
4 ПРИХОЖАЯ 16.91
6 ТУАЛЕТ 2.03
4 ПРИХОЖАЯ 7.72
4 ПРИХОЖАЯ 11.92
5 САН.УЗЕЛ 5.56
6 ТУАЛЕТ 1.14
4 ПРИХОЖАЯ 9.88
2 СПАЛЬНЯ 19.57
1 ОБЩАЯ КОМНАТА 20.64
1 20.64 42.65(44.85)
5 САН.УЗЕЛ 3.94
5 САН.УЗЕЛ 2.61
2 СПАЛЬНЯ 19.22
2 СПАЛЬНЯ 19.04
1 ОБЩАЯ КОМНАТА 18.96
1 18.96 46.28(49.06)
3 КУХНЯ 10.35
3 КУХНЯ 9.84
3 КУХНЯ 10.63
1 ОБЩАЯ КОМНАТА 18.28
2 37.50 61.76(63.91)
7 ЛОДЖИЯ 4.11
7 ЛОДЖИЯ 4.40
7 ЛОДЖИЯ 5.56
7 ЛОДЖИЯ 4.29
7 ЛОДЖИЯ 3.79
ОС-3
ОС-1
ОС-2
Ес
Дс
Гс
Вс
Бс
Ас
1550
2050
4160
6300
1200
15260
870
6600
4400
3100
5000
5000
2000
6800
32900
7б
1с
2с
3с
4с
5с
6с
7с
8с
IV
V
VI
VII

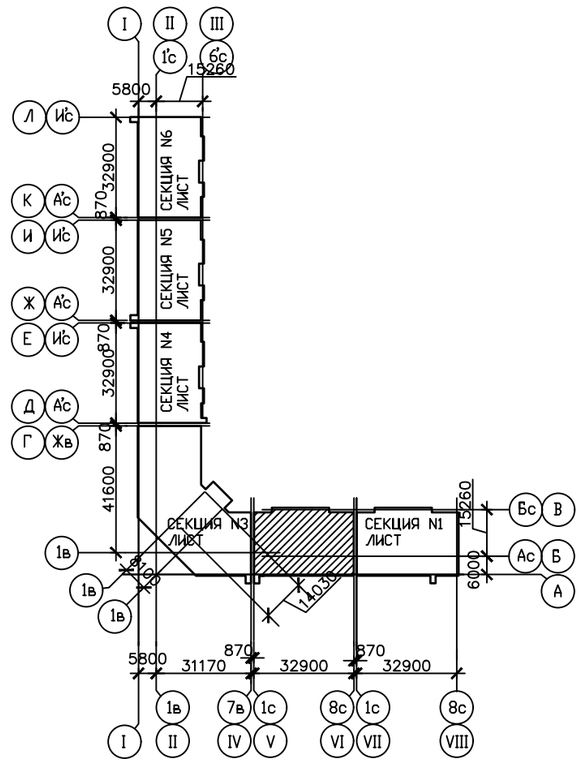

						1134-07-234-АС	
						Многоквартирный жилой дом по ГП-234 (секция 1, 2, 3) в жилом районе "Восточный-2" г. Тюмени	
ИЗМ.	КОЛ. УЧ.	ЛИСТ	N ДОК.	ПОДПИСЬ	ДАТА		
ГИП		Беднягина				2 секция	СТАДИЯ: Р; ЛИСТ: 6/2; ЛИСТОВ:
Архит.		Сахабутдинов					
Исполнит.		Смирнягина					
						План отделочных работ типового этажа	ОАО "ГРАДЪ" ТК-3