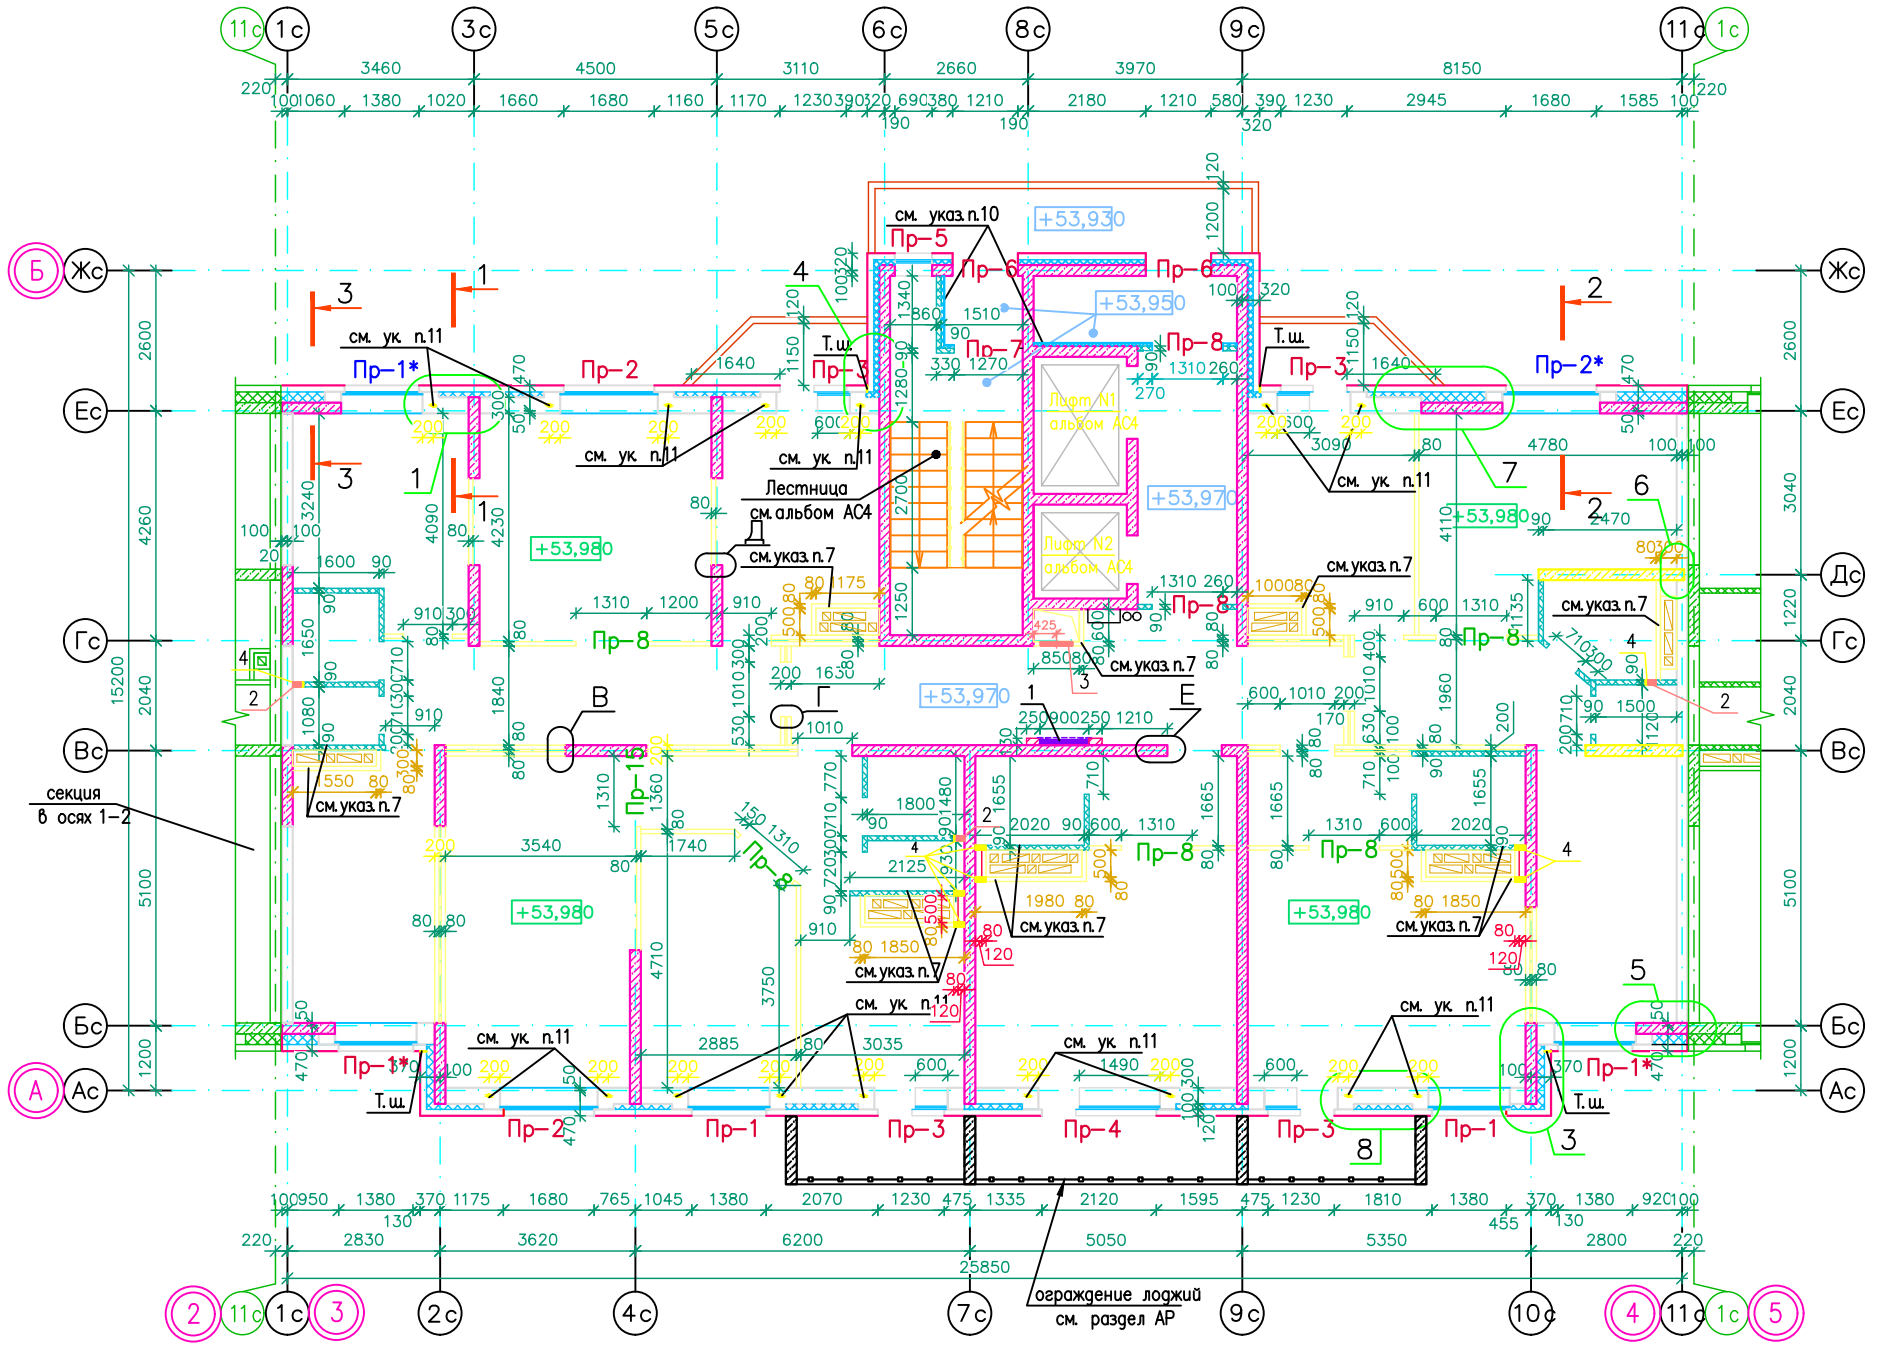
11с 1с 3с 5с 6с 8с 9с 11с 1с
Б Жс Ес Гс Вс Бс А Ас
+53,930
+53,950
+53,970
+53,980
см. указ. п.10
Пр–5
Пр–6
Пр–7
Пр–8
Пр–1*
Пр–2
Пр–3
Пр–2*
Пр–1
Пр–4
см. ук. п.11
см. указ. п.7
Т. ш.
Лестница
см. альбом АС4
Лифт N1
альбом АС4
Лифт N2
альбом АС4
секция
в осях 1–2
ограждение лоджий
см. раздел АР
2 11с 1с 3 2с 4с 7с 9с 10с 4 11с 1с 5