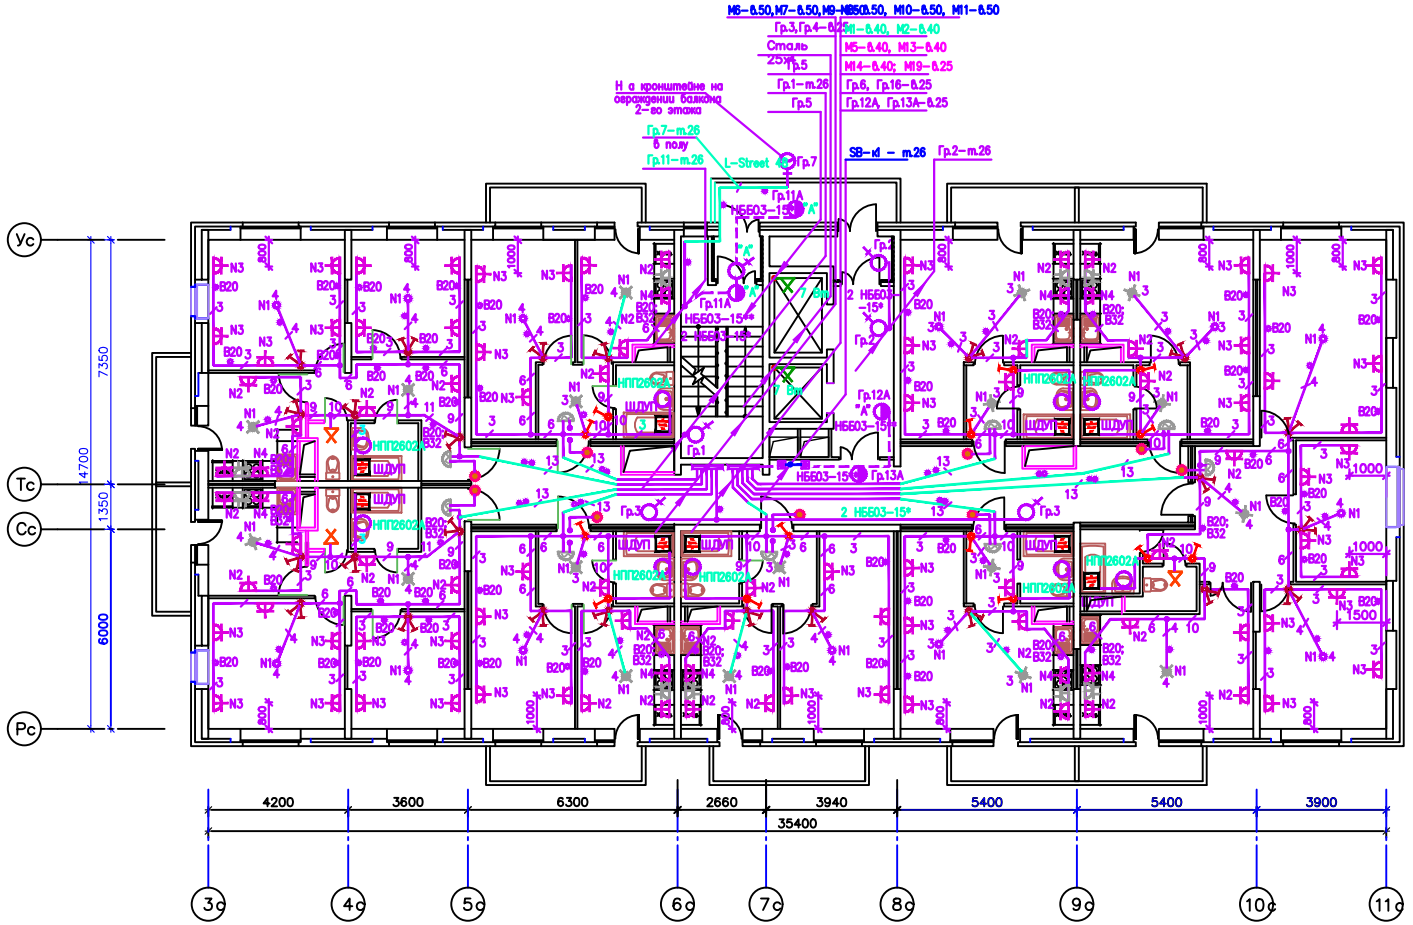

– электропроводка, прокладываемая в гофротрубах ПНД в монолитных перекрытиях скрыто

– электропроводка, прокладываемая в гофротрубах ПНД в полу В16+3 В20+ В32 до устройства стяжки

– электропроводка, прокладываемая в гофротрубах ПНД в полу до устройства стяжки на расстоянии 100 мм от стены

Изм.	Кол.уч.	Лист	N док.	Подпись	Дата
Разраб.		Нифантов			10.13
Провери.		Носкова			10.13
ГИП		Петрова			10.13
Н.контр.		Носкова			10.13

1263–13–4.1–ЭОМ

Многоэтажные жилые дома по адресу: г.Тюмень, ул.Тобольский тракт. ГП–1, ГП–2, ГП–3, ГП–4.1, ГП–4.2, ГП–4.3

Жилой дом ГП–4.1

Стадия	Лист	Листов
Р	11	

План 2–9 этажей.

ОАО "Градъ"

Формат А2

Согласовано

Инв. № подл. | Подп. и дата | Взам. инв. №