


5-й
этаж
Подъезд
№5

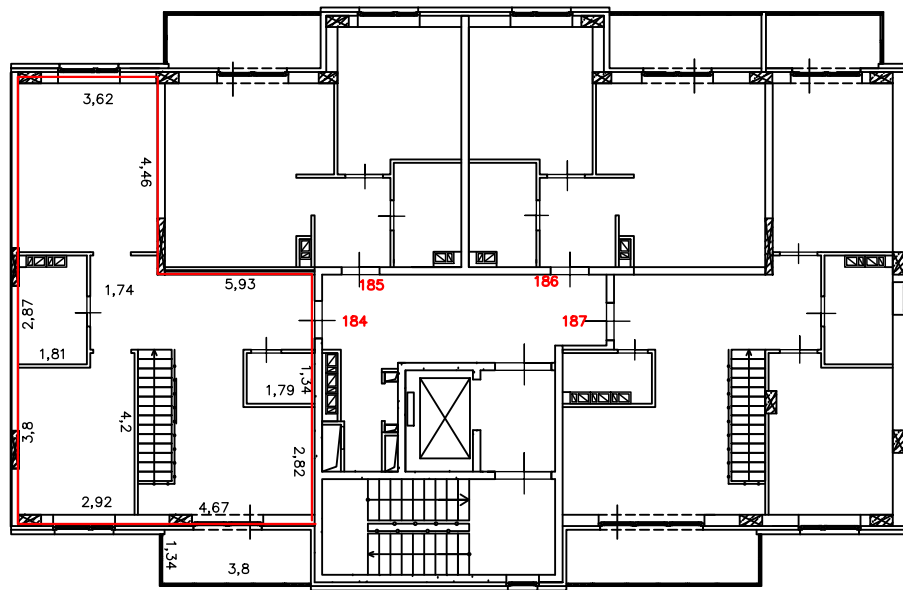

Условные
обозначения:



—
—
граница
существующего
помещения

Масштаб
1:200