



План прокладки распределительных и осветительных сетей на 5-м этаже

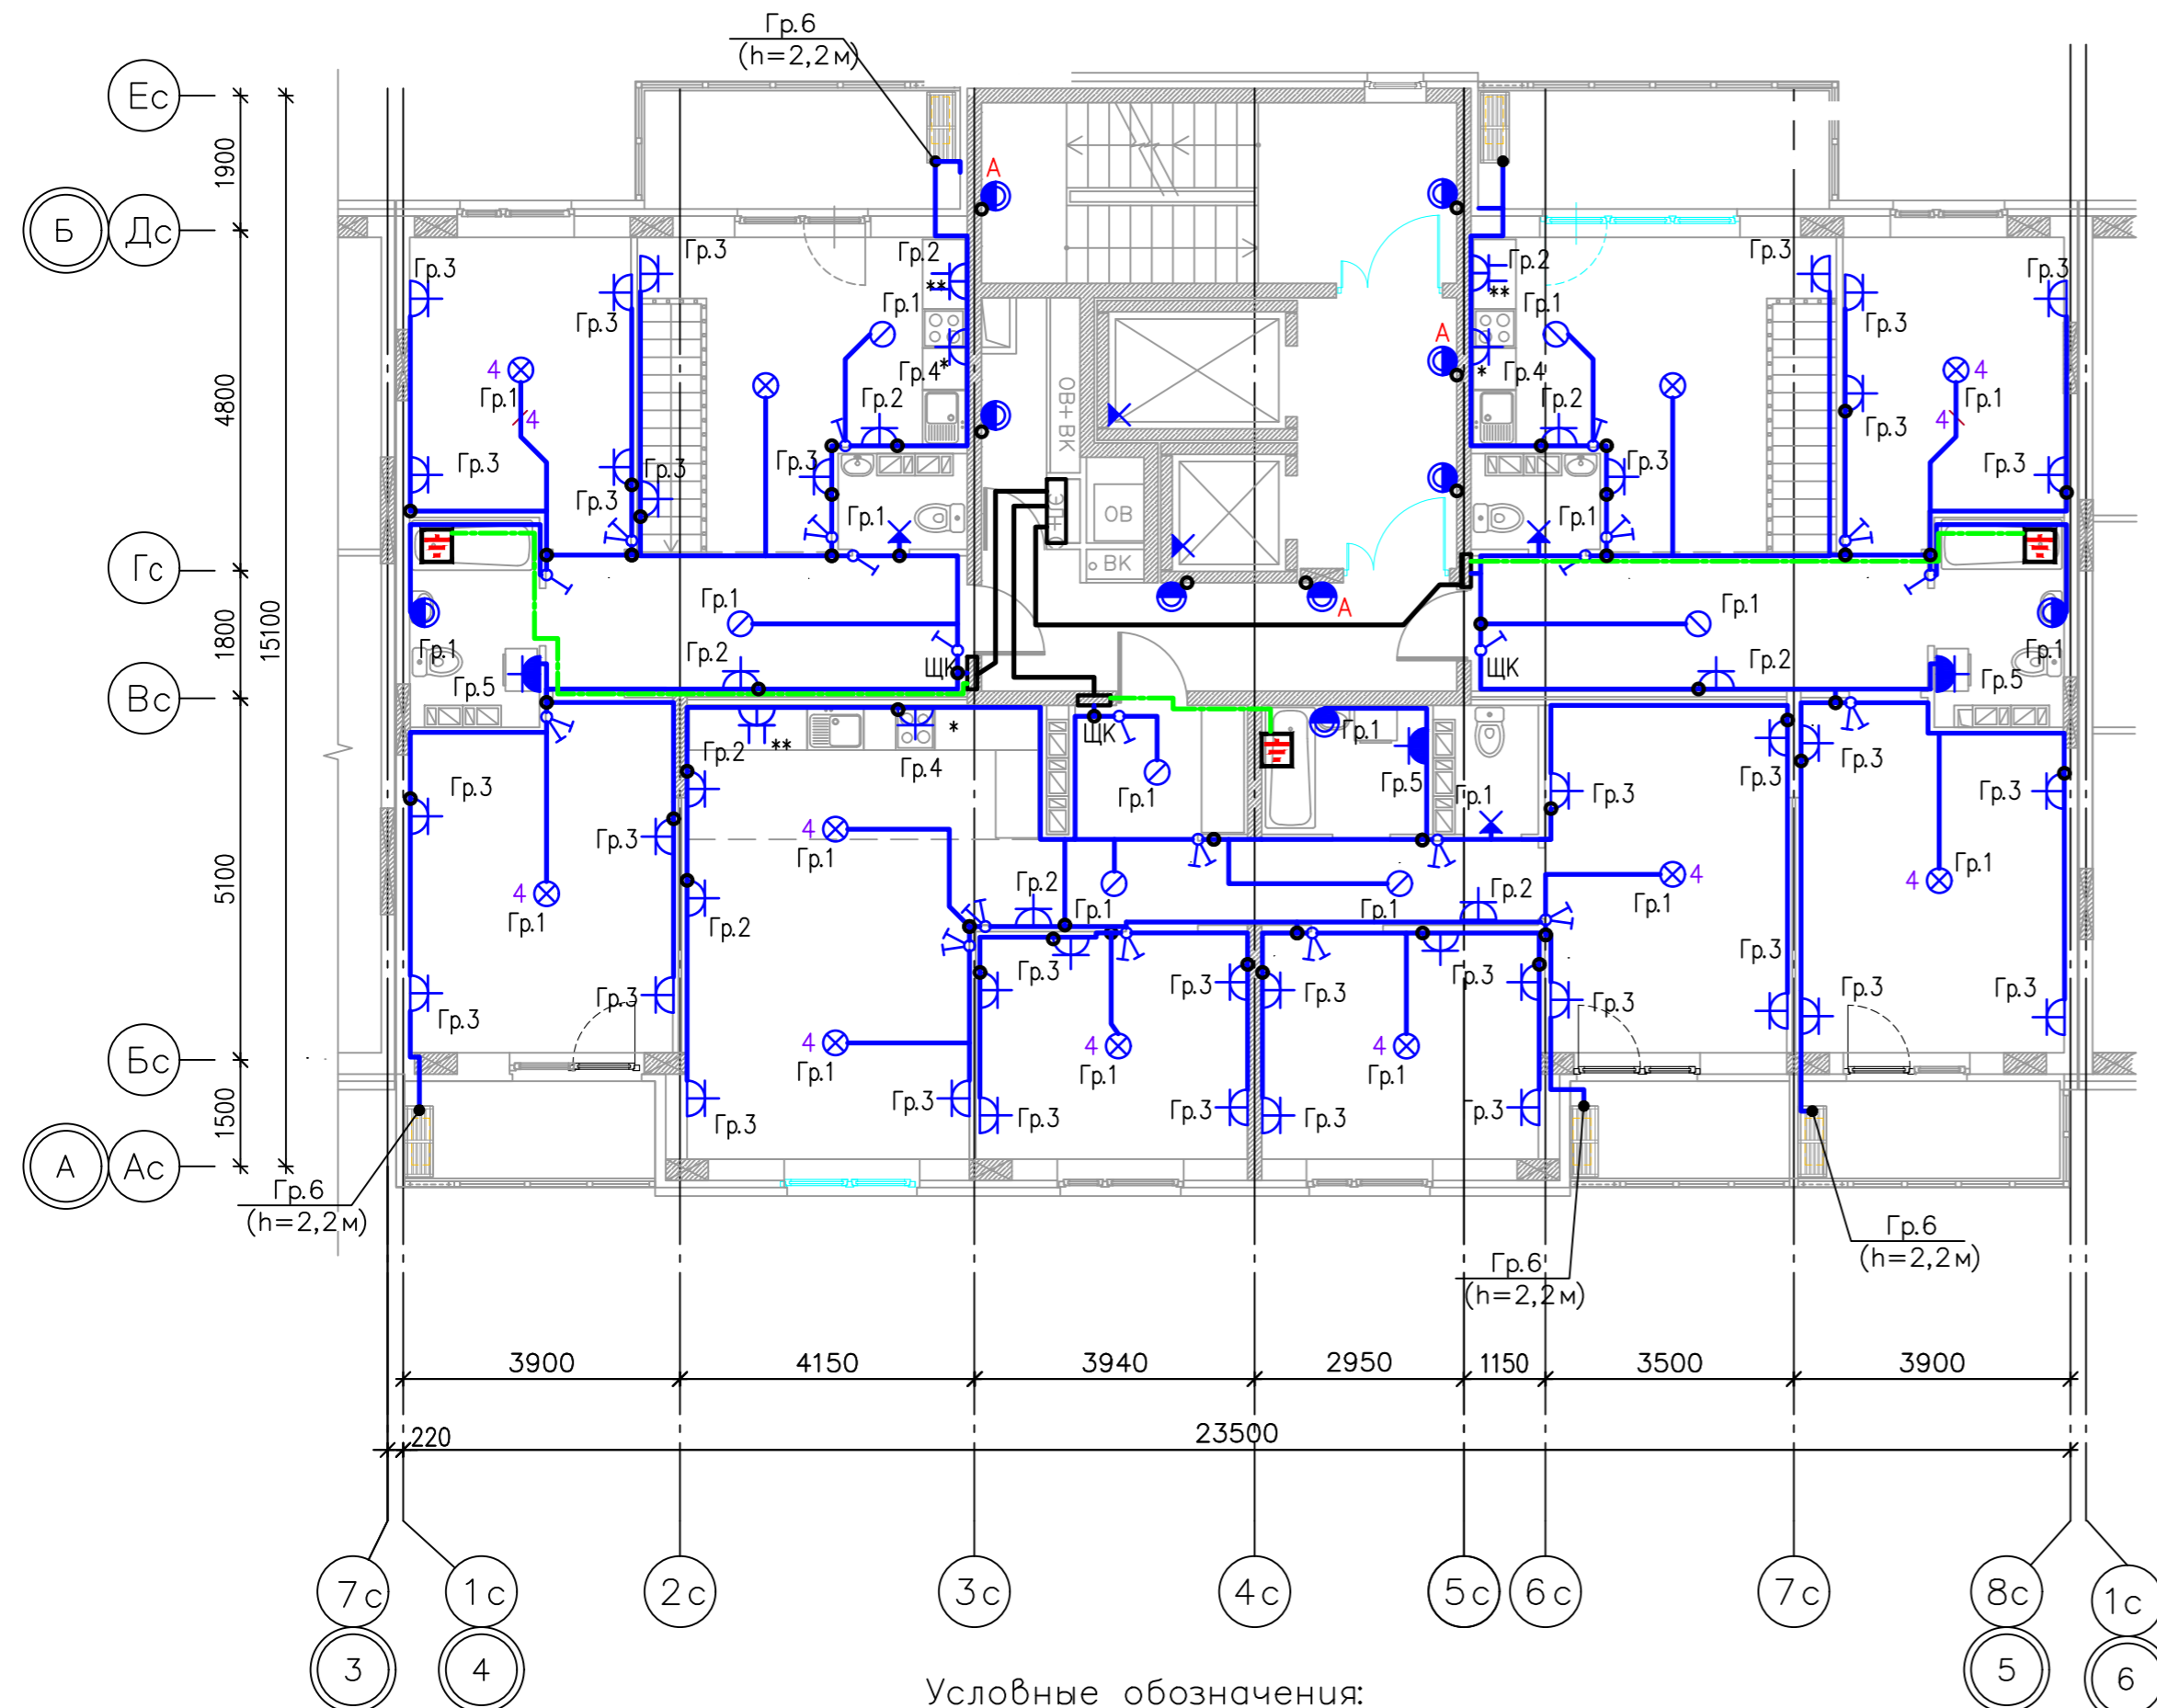

Блокировочная схема

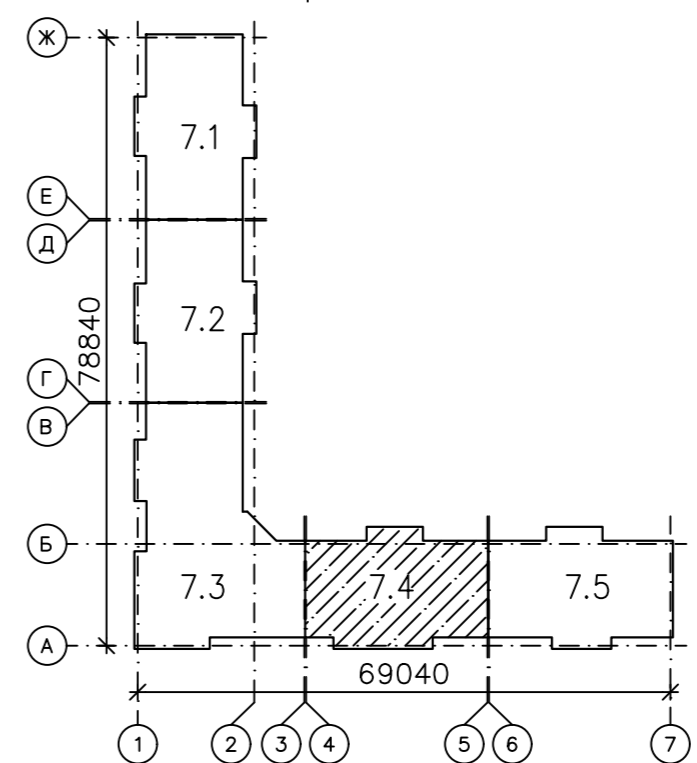

Условные обозначения:

- ⊗ клемма пружинная соединительная КСПН4 2L+N+PE
- ⊙ клемма пружинная соединительная КСПН3 L+N+PE

Остальные условно-графические изображения по ГОСТ 21.614-88

\* — розетка 40А для электроплиты, установить на высоте 0,3 м от уровня пола;  
 \*\* — розетки в "рабочей" зоне кухни, установить на высоте 1,0 м от уровня пола.

Распределительные сети стояков выполнены кабелем марки ВВГнг-LS сеч. и прокладываются в специально предусмотренном для этого канале в конструкции здания.

Осветительные сети в на 5-м этаже выполнены кабелем марки ВВГнг(А)-LS сеч. 3x2,5. Сети аварийного освещения выполнены негорючим кабелем марки ВВГнг(А)-FRLS сеч. 3x2,5. Кабели на 1-м этаже прокладываются в штробах.

Управление освещением в лифтовом холле, на лестничной клетке и в общем коридоре осуществляется автоматически, фото-акустическими датчиками встроенных в светильники.

Линии питания от этажных щитов до квартирных щитков, устанавливаемых внутри квартир, выполнены кабелем марки ВВГнг-LS сеч. 3x10, проложенных скрыто в полу.

Внутри квартир электрические сети выполнены кабелями:

- ВВГнг-LS сеч. 3x6 — до розетки для электроплиты;
- ВВГнг-LS сеч. 3x2,5 — для розеточных групп;
- ВВГнг-LS сеч. 3x1,5 — для освещения.

Кабели внутри квартир прокладываются в полу, подвод кабелей освещения к винтовым зажимам выполнен в по полу вышележащего этажа.

В каждой квартире предусмотрена прокладка отдельной линии для подключения системы кондиционирования (Гр.6).

Электроустановочные изделия в квартирах приняты для скрытого монтажа. Штепсельные розетки приняты с заземляющим контактом и с защитными шторками. Штепсельные розетки устанавливаются на высоте 0,3 м от уровня чистого пола.

Клaviшные выключатели устанавливаются на высоте 1,0 м от уровня чистого пола, на расстоянии не менее 0,2 м по горизонтали от черного плинтуса вверх.					№ 59					
Многоэтажные дома с объектами инфраструк										
в границах улиц Береговая, Республиканец в г. Тк										
Жилой дом ГП-7										
Изм.	Код уч.	Лист	№ док.	Подп.	Дата					
Разраб.	Шарафутдинов			09.19.						
Секция 7.4						Стация	Лист	Листов		
План прокладки распределительных и осветительных сетей на 5-м этаже						ИП Шарафутдинов Р.				