
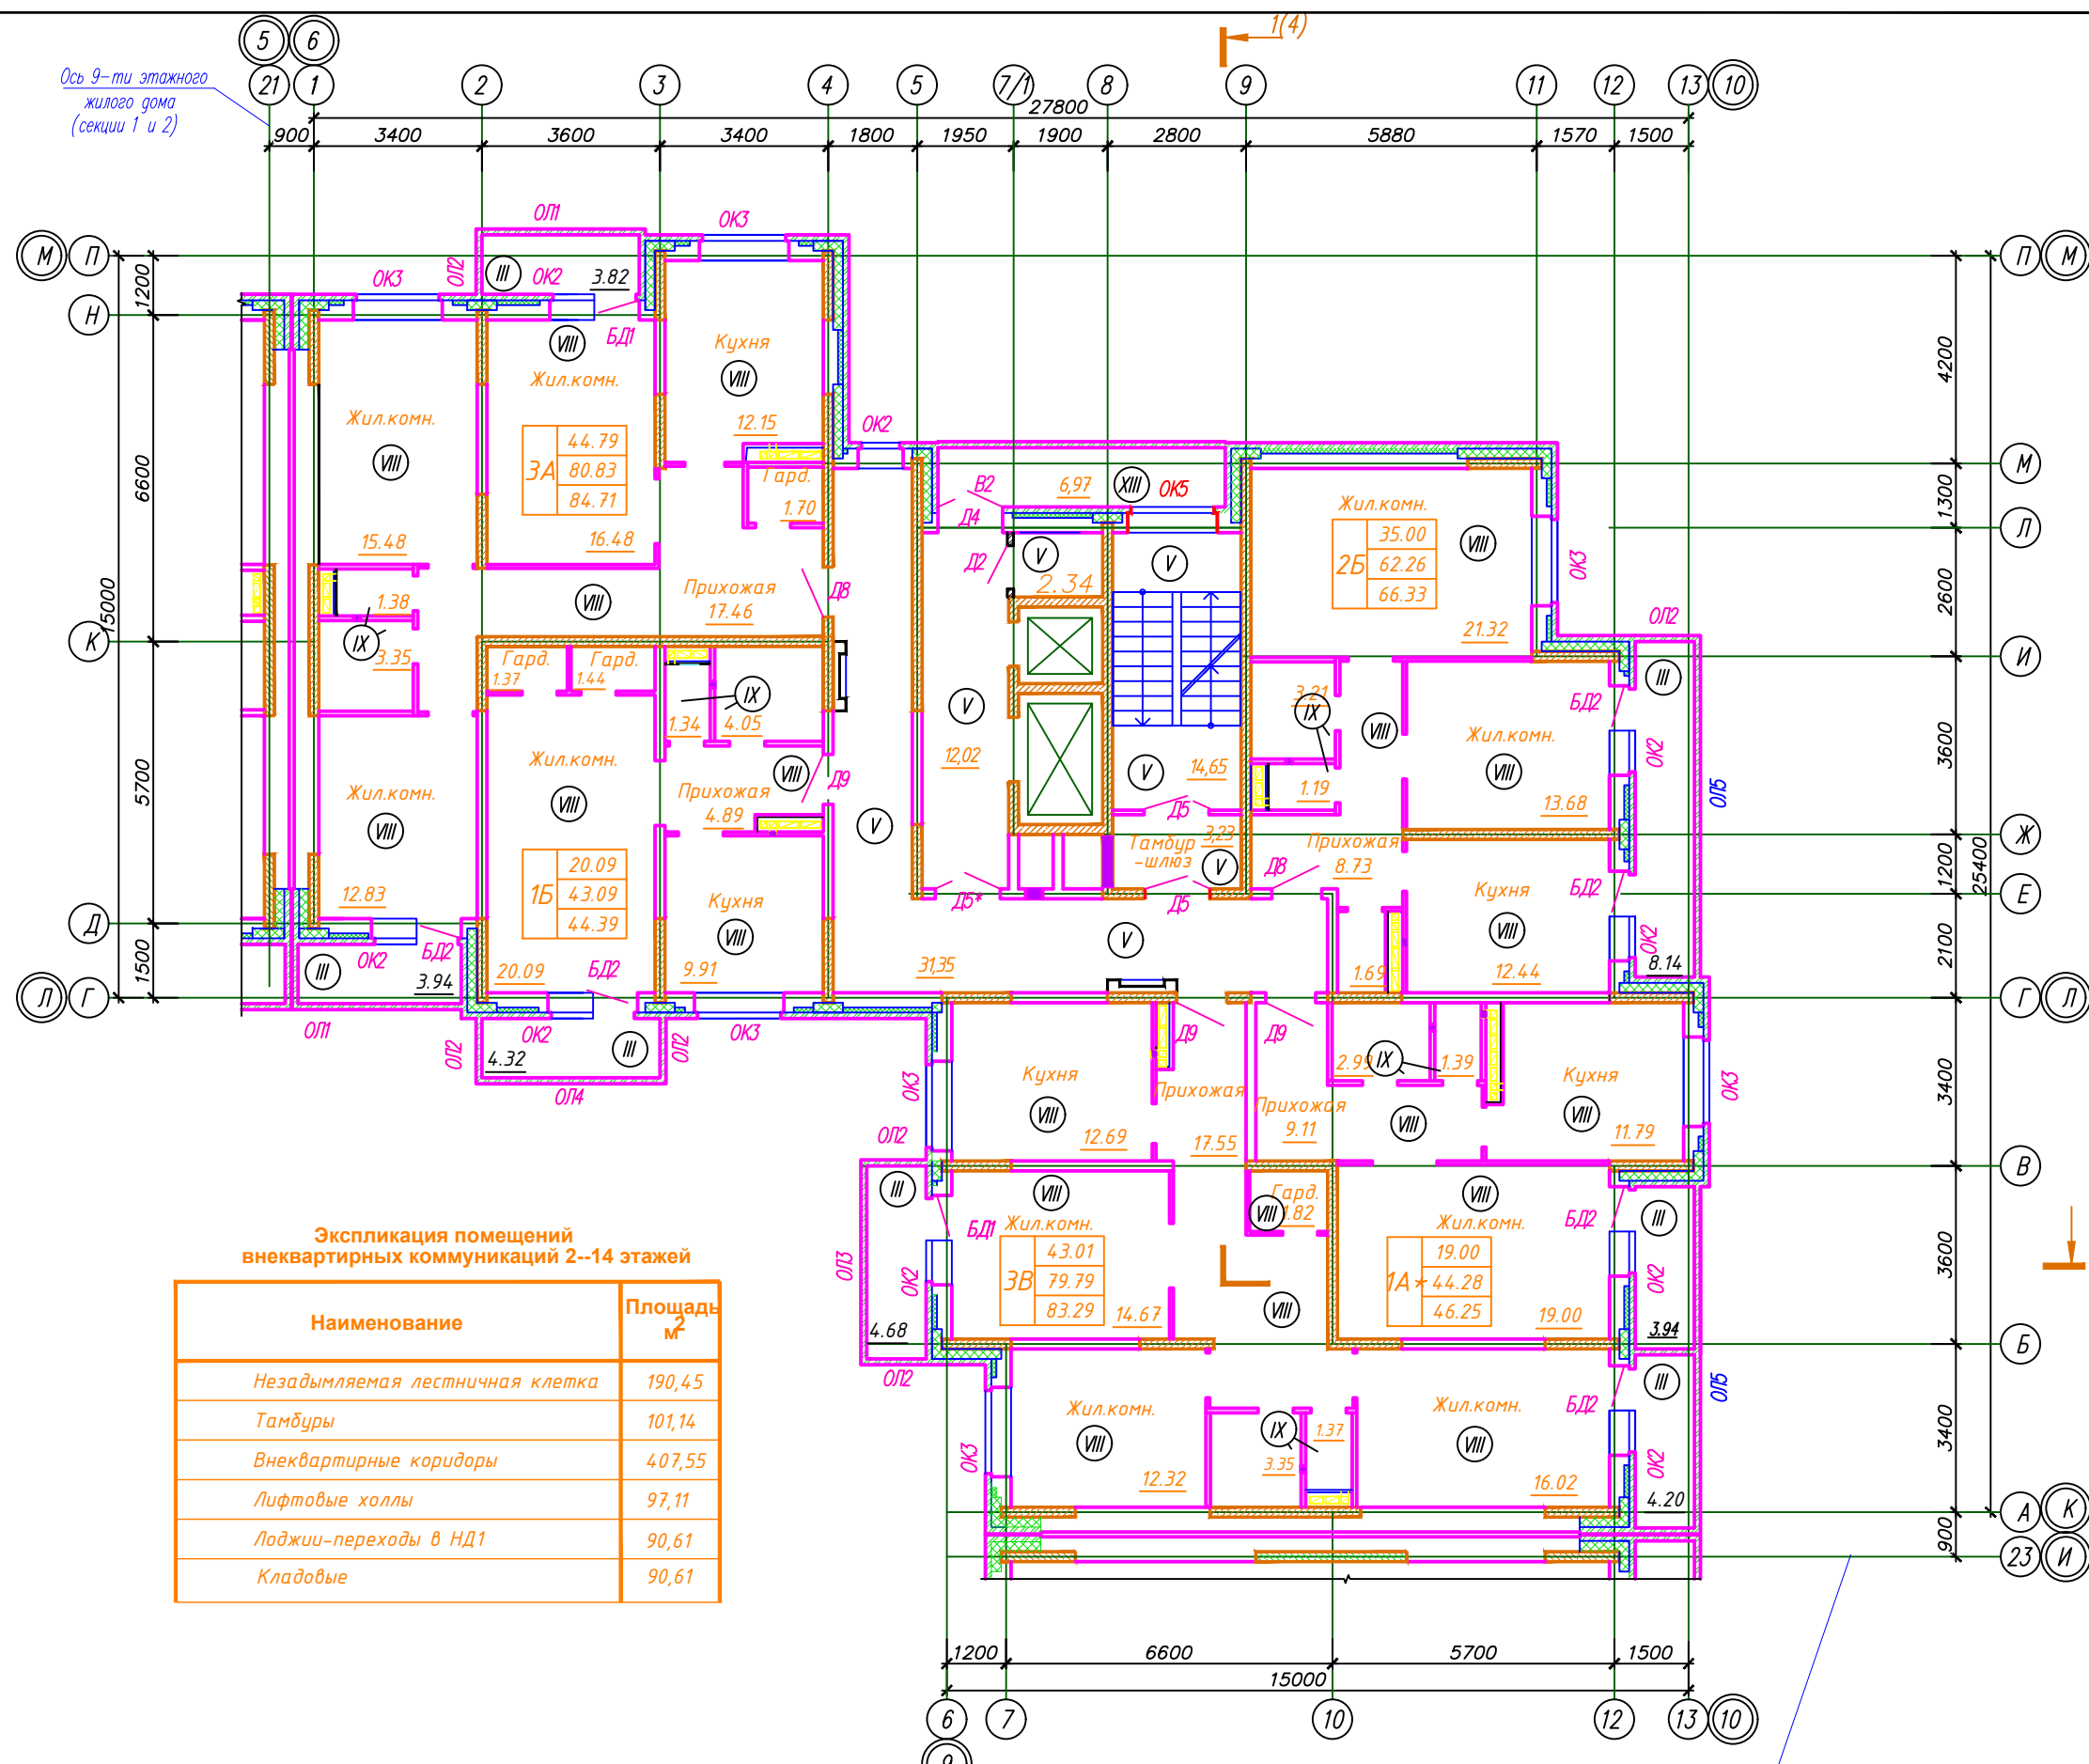


Ось 9-ти этажного
жилого дома
(секции 1 и 2)

Компоновочная схема

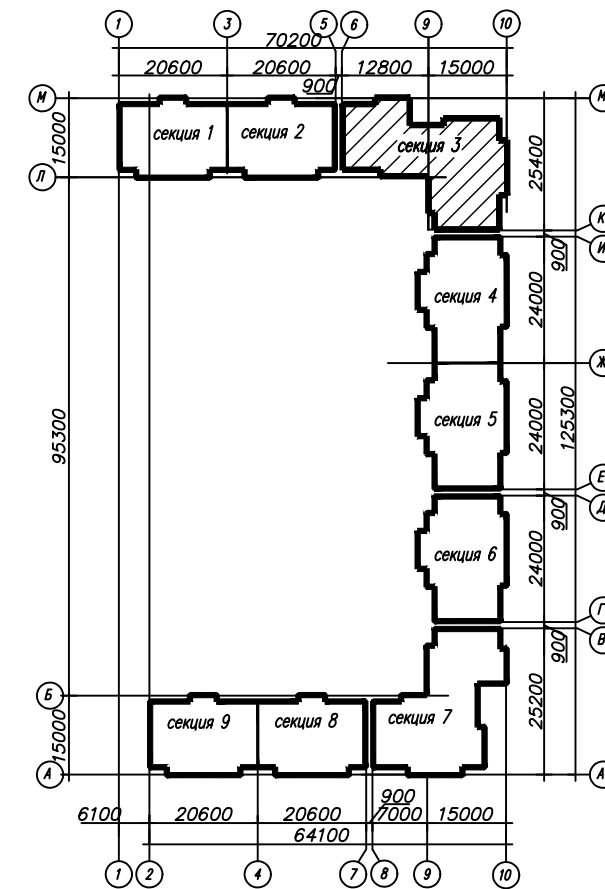

Экспликация помещений
внеквартирных коммуникаций 2-14 этажей

Наименование	Площадь м ²
Незадымляемая лестничная клетка	190,45
Тамбуры	101,14
Внеквартирные коридоры	407,55
Лифтовые холлы	97,11
Лоджии-переходы в НД1	90,61
Кладовые	90,61

1. Основные примечания см. л.5

Ось 16-ти этажного
жилого дома
(секции 4 и 5)

					080-39-AP2		
ИЗМ. 3					05.14	Многоквартирный жилой дом с нежилыми помещениями по ул.Тобольский тракт, г. Томени	
ИЗМ. 2					06.13		
изм.	код.уч.	лист	№док	подпись	дата		
ГИП	Чухонцев					Секция 3	стадия
Нач. отдела	Моисеева						лист
Н. контр.	Андреева						листов
архитектор	Аверина					План отделочных работ 10-14 этажей	000 "Центр архитектуры и строительства"