


ЭКСПЛИКАЦИЯ ПОМЕЩЕНИЙ

НОМЕР ПОМЕЩЕНИЯ	НАИМЕНОВАНИЕ	ПЛОЩАДЬ М2
1	ПРИХОЖАЯ	42.9
2	КУХНЯ	47.3
2а	КУХНЯ-НИША	6.0
3	ОБЩАЯ КОМНАТА	88.4
4	СПАЛЬНЯ	50.3
5а	САН. УЗЕЛ	6.4
5	ВАННАЯ	9.5
6	ТУАЛЕТ	5.2
7	ЛОДЖИЯ	5.6
8	БАЛКОН	13.7
9	ОБЩИЙ КОРИДОР	17.9
10	ЛИФТОВОЙ ХОД	10.0
11	ЛЕСТНИЧНАЯ КЛЕТКА	14.2
12	ТАМБУР	4.0
17	ОБЩИЙ ЛОДЖИЯ	8.4
18	КЛАДОВАЯ	2.3

- М3-ВВГнг(А)-LS-5х50 В63
- М7-ВВГнг(А)-LS-5х10 В40
- М9-ВВГнг(А)-FRLS-5х16 В40
- М12-ВВГнг(А)-FRLS-5х35 В63
- М14-ВВГнг(А)-FRLS-5х4 В25
- Гр.1Гр.4- В25
- Гр.7Гр.11- В25;Гр.13-В25

- М3-ВВГнг(А)-LS-5х50 В63
- М7-ВВГнг(А)-LS-5х10 В40
- М9-ВВГнг(А)-FRLS-5х16 В40
- М12-ВВГнг(А)-FRLS-5х35 В63
- М14-ВВГнг(А)-FRLS-5х4 В25
- Гр.1Гр.4- В25
- Гр.7Гр.11- В25;Гр.13-В25

- Примечание
- ⊕ — электропроводка, прокладываемая в ПНД трубах в монолитных перекрытиях скрыто
 - ⊕ — электропроводка, прокладываемая в ПВХ трубах в полу 3 В20 (розеточная сеть и освещение) + В32 до устройства стяжки
 - ⊕ В20 — электропроводка, прокладываемая в ПВХ трубах в полу до устройства стяжки на расстоянии 100 мм от стены
 - ⊕ В — розетка для подключения бытового вентилятора, устанавливаемая под потолок 18,19 этажей

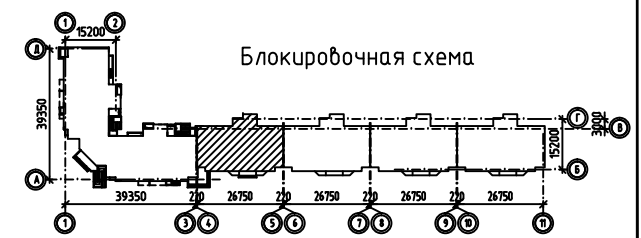

22-14-05-ЭОМ					
Многоэтажные жилые дома с объектами инфраструктуры по адресу: г. Тюмень, ул. Т.Чаркова. Жилой дом ГП-5					
1	Зам.	267-Б	08.15		
Изм.	Конт.	Лист	№ док.	Подп.	Дата
Разраб.	Прокопенко				08.15
Жилой дом ГП-5				Стадия	Лист
				Р	46
ГИП Н.компр. Петрова Носкова				08.15	08.15
План 17-19 этажей в осях 4-5				ООО "Градъ"	