




- М1-ВВГнг(А)-LS-5х35 В63
- М2-ВВГнг(А)-LS-5х35 В63
- М3-ВВГнг(А)-LS-5х35 В63
- М7-ВВГнг(А)-LS-5х10 В40
- М9-ВВГнг(А)-FRLS-5х16 В40
- М12-ВВГнг(А)-FRLS-5х25 В50
- М14-ВВГнг(А)-FRLS-5х4 В25
- М17-ВВГнг(А)-LS-5х25 В50
- М18-ВВГнг(А)-LS-5х25 В50
- Гр.1-Гр.4- В25
- Гр.7-Гр.11- В25; Гр.13- В25

ЭКСПЛИКАЦИЯ ПОМЕЩЕНИЙ		
НОМЕР ПОМЕЩЕНИЯ	НАИМЕНОВАНИЕ	ПЛОЩАДЬ М2
1	ПРИХОЖАЯ	42.9
2	КУХНЯ	47.3
2а	КУХНЯ-НИША	6.0
3	ОБЩАЯ КОМНАТА	88.4
4	СПАЛЬНЯ	50.3
5а	САН. УЗЕЛ	6.4
5	ВАННАЯ	9.5
6	ТУАЛЕТ	5.2
7	ЛОДЖИЯ	5.6
8	БАЛКОН	13.7
9	ОБЩИЙ КОРИДОР	17.9
10	ЛИФТОВОЙ ХОД	10.0
11	ЛЕСТНИЧНАЯ КЛЕТКА	14.2
12	ТАМБУР	4.0
17	ОБЩИЙ ЛОДЖИЯ	8.4
18	КЛАДОВАЯ	2.3

- М1-ВВГнг(А)-LS-5х35 В63
- М2-ВВГнг(А)-LS-5х35 В63
- М3-ВВГнг(А)-LS-5х35 В63
- М7-ВВГнг(А)-LS-5х10 В40
- М9-ВВГнг(А)-FRLS-5х16 В40
- М12-ВВГнг(А)-FRLS-5х25 В50
- М14-ВВГнг(А)-FRLS-5х4 В25
- М17-ВВГнг(А)-LS-5х25 В50
- М18-ВВГнг(А)-LS-5х25 В50
- Гр.1-Гр.4- В25
- Гр.7-Гр.11- В25; Гр.13- В25

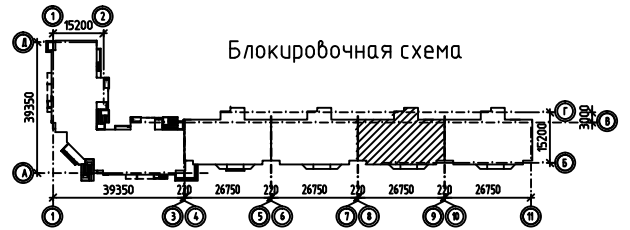

И.А. М. Инж. Подп. и дата. Взаим. табл. №

- Примечание
1. * — электропроводка, прокладываемая в ПНД трубах в монолитных перекрытиях скрыто
 2. ** — электропроводка, прокладываемая в ПНД трубах в полу 3 В20 (розеточная сеть и освещение) + В32 до устройства стяжки
 3. ⦿ В20 — электропроводка, прокладываемая в ПНД трубах в полу до устройства стяжки на расстоянии 100 мм от стены

22-14-05-ЭОМ				
Многоэтажные жилые дома с объектами инфраструктуры по адресу: г. Тюмень, ул. Т.Чаркова. Жилой дом ГП-5				
Изм.	Кол.чт.	Лист	№ док.	Подп.
Разраб.	Прокопенко	1	06.15г	06.15г
ГИП	Петрова	1	06.15г	06.15г
Инкомпр.	Носкова	1	06.15г	06.15г
Жилой дом ГП-5			Стация	Лист
План 3-16 этажей в осях 8-9			Р	43
			ООО "Градъ"	