


ЭКСПЛИКАЦИЯ ПОМЕЩЕНИЙ		
НОМЕР ПОМЕЩЕНИЯ	НАИМЕНОВАНИЕ	ПЛОЩАДЬ М2
1	ОБЩАЯ КОМНАТА	76.9
2	СПАЛЬНЯ	22.6
3А	КУХНЯ-НИША	15.2
3	КУХНЯ	21.7
4	ВАННАЯ	6.3
5	ТУАЛЕТ	2.7
6	САМУЗЕЛ	10.2
7	ПРИХОЖАЯ	28.8
8	БАЛКОН	13.4
9	ЛОДЖИЯ	6.5
10	КОРИДОР ОБЩЕГО ПОЛЬЗОВАНИЯ	17.0
11	ТАМБУР-ШЛЮЗ	2.0
12	ЛЕСТН. КЛЕТКА	12.0
13	ЛИФТОВЫЙ ХОЛЛ	8.5

- Примечание
- 1.\* - антивандалные, энергосберегающие светильники (включение от звука)
  - 2.\*\* - антивандалные, энергосберегающие светильники (включение "день-ночь")
  3. Групповая сеть квартир выполняется в трубах, прокладываемых от этажного щита, в подготовке пола и под слоем штукатурки - 2 гофротрубы ПНД Ø25 (розеточная сеть и освещение), Ø32 (электроплита) и Ø16 (дополнительное уравнивание потенциалов).

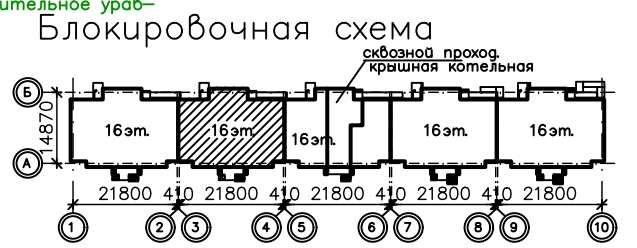

		1263-13-01-ЭОМ			
		Многоэтажные жилые дома по адресу: г. Тюмень, ул. ский тракт. ГП-1, ГП-2, ГП-3, ГП-4.1 ГП-4.2, ГП-			
Изм.	Кол.	Лист	доп.	Подп.	Дата
Разраб.	Меренцова	09.15.		Жилой дом ГП-1	Страницы
Проверил	Носкова	09.15.			Листов
ГИП	Петрова	09.15.			Р 46
Н.контр.	Носкова	09.15.		План 7-16 этажей в осях 3-4.	5-4.
				Силовое электрооборудование. ОАО "Градъ"	

Гоболь-4.3