


- М1-ВВГнг(А)-LS-5х50 В63
- М2-ВВГнг(А)-LS-5х50 В63
- М3-ВВГнг(А)-LS-5х50 В63
- М7-ВВГнг(А)-LS-5х10 В40
- М9-ВВГнг(А)-FRLS-5х16 В40
- М12-ВВГнг(А)-FRLS-5х35 В63
- М14-ВВГнг(А)-FRLS-5х4 В25
- Гр.1 Гр.4- В25
- Гр.7 Гр.11- В25 Гр.13- В25

ЭКСПЛИКАЦИЯ ПОМЕЩЕНИЙ		
НОМЕР ПОМЕЩЕНИЯ	НАИМЕНОВАНИЕ	ПЛОЩАДЬ М2
1	ПРИХОЖАЯ	42.9
2	КУХНЯ	47.3
2а	КУХНЯ-НИША	6.0
3	ОБЩАЯ КОМНАТА	88.4
4	СПАЛЬНЯ	50.3
5а	САН. УЗЕЛ	6.4
5	ВАННАЯ	9.5
6	ТУАЛЕТ	5.2
7	ЛОДЖИЯ	5.6
8	БАЛКОН	13.7
9	ОБЩИЙ КОРИДОР	17.9
10	ЛИФТОВОЙ ХОЛЛ	10.0
11	ЛЕСТНИЧНАЯ КЛЕТКА	14.2
12	ТАМБУР	4.0
17а	ОБЩИЙ ЛОДЖИЯ	8.4
18	КЛАДОВАЯ	2.3

- М1-ВВГнг(А)-LS-5х50 В63
- М2-ВВГнг(А)-LS-5х50 В63
- М3-ВВГнг(А)-LS-5х50 В63
- М7-ВВГнг(А)-LS-5х10 В40
- М9-ВВГнг(А)-FRLS-5х16 В40
- М12-ВВГнг(А)-FRLS-5х35 В63
- М14-ВВГнг(А)-FRLS-5х4 В25
- Гр.1 Гр.4- В25
- Гр.7 Гр.11- В25 Гр.13- В25

- Примечание
1. \* - электропроводка, прокладываемая в ПНД трубах в монолитных перекрытиях скрыто
  2. \*\* - электропроводка, прокладываемая в ПНД трубах в полу 3 В20 (розеточная сеть и освещение) + В32 до устройства стяжки
  3. # В20 - электропроводка, прокладываемая в ПНД трубах в полу до устройства стяжки на расстоянии 100 мм от стены

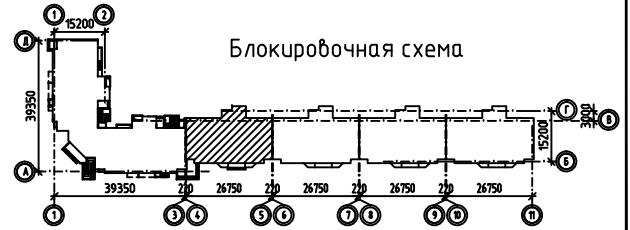

					22-14-05-ЭОМ				
					Многоэтажные жилые дома с объектами инфраструктуры по адресу: г. Тюмень, ул. Т.Чаркова. Жилой дом ГП-5				
Изм.	Конт.	Лист	№ док.	Подп.	Дата	Жилой дом ГП-5	Стдия	Лист	Листов
Разраб.	Проекента				06.15г.		Р	36	
ГИП	Петрова				06.15г.	План 2 этажа в осях 4-5	ООО "Градъ"		
Н.контр.	Носкова				06.15г.				