


ЭКСПЛИКАЦИЯ ПОМЕЩЕНИЙ		
НОМЕР ПОМЕЩЕНИЯ	НАИМЕНОВАНИЕ	ПЛОЩАДЬ м2
1	ПРИХОЖАЯ	37.7
2	КУХНЯ	33.2
2а	КУХНЯ-НИША	10.2
3	ОБЩАЯ КОМНАТА	87.0
4	СПАЛЬНЯ	49.7
5а	САН. УЗЕЛ	6.4
5	ВАННАЯ	8.8
6	ТУАЛЕТ	4.8
7	ЛОДЖИЯ	5.7
8	БАЛКОН	15.2
9	ОБЩИЙ КОРРИДОР	20.1
10	ЛИФТОВОЙ ХОЛЛ	13.9
11	ЛЕСТНИЧНАЯ КЛЕТКА	13.6
12	ТАМБУР	6.2
17	ОБЩИЙ БАЛКОН	8.4

- Гр.6А-В25
- Гр.7-В25
- Гр.9-В25
- Гр.10-В25
- М6-ВВГнг-LS 5x50 В63 (с.1) по 7 экз
- М7-ВВГнг-LS 5x50 В63 (с.8) по 1 экз
- М8-ВВГнг-LS 5x50 В63 (с.14) по 1 экз
- М9-ВВГнг-LS 5x10 В40
- М13-ВВГнг-FRLS 5x10 В40
- М14-ВВГнг-FRLS 5x16 В50
- М17-ВВГнг-FRLS 5x6 В40
- М19-ВВГнг-FRLS 5x10 В40
- М22-ВВГнг-LS 5x10 В40
- Гр.2 от ЩС- ВВГнг-FRLS 3x1,5 Т25

Примечание

1. * - антивандажные, энергосберегающие светильники (включение от звука)
- 2.** - антивандажные, энергосберегающие светильники (включение "день-ночь")
3. ● - электропроводка, прокладываемая в ПНД трубах в монолитных перекрытиях скрыто
4. ●● - электропроводка, прокладываемая в ПНД трубах в полу 3 В25 (розеточная сеть и освещение) + В32 (электроплита) до устройства стяжки
5. ● В25 - электропроводка, прокладываемая в ПНД трубах в полу до устройства стяжки на расстоянии 100 мм от стены
6. - розетку в ванной комнате установить в зоне 3 (на расстоянии 0,6м от ванной)

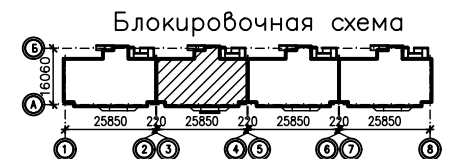

		1263-13-03-ЭОМ	
		Многоэтажные жилые дома по адресу: г. Тюмень, ул. ...	
Изм.	Кол.	Испол.	Дата
Разраб.	Меренцова	11.11	
Провер.	Носкова	11.11	
ГИП	Петрова	11.11	
И.контр.	Носкова	11.11	
		Жилой дом ГП-3	Страницы
		Р	31
		План 2-10 этажа в осях 1-4. Электроосвещение и силовое электрооборудование. ОАО "Градъ"	