


ЭКСПЛИКАЦИЯ ПОМЕЩЕНИЙ		
НОМЕР ПОМЕЩЕНИЯ	НАИМЕНОВАНИЕ	ПЛОЩАДЬ М2
1	ОБЩАЯ КОМНАТА	76.9
2	СПАЛЬНЯ	22.6
3	КУХНЯ-НИША	15.2
3	КУХНЯ	21.7
4	ВАННАЯ	6.3
5	ТУАЛЕТ	2.7
6	САМУЗЕЛ	10.2
7	ПРИХОЖАЯ	28.8
8	БАЛКОН	13.4
9	ЛОДЖИЯ	6.5
10	КОРИДОР ОБЩЕГО ПОЛЬЗОВАНИЯ	17.0
11	ТАМБУР-ШЛЮЗ	2.0
12	ЛЕСТН. КЛЕТКА	12.0
13	ЛИФТОВЫЙ ХОЛЛ	8.5

- Примечание
- 1.* – антивандалные, энергосберегающие светильники (включение от звука)
 - 2.** – антивандалные, энергосберегающие светильники (включение "день-ночь")
 3. Групповая сеть квартир выполняется в трубах прокладываемых от этажного щита, в подготовке пола и под слоем штукатурки – 2 гофротрубы ПНД Ø25 (розеточная сеть и освещение), Ø32 (электроплита) и Ø16 (дополнительное уравнивание потенциалов).

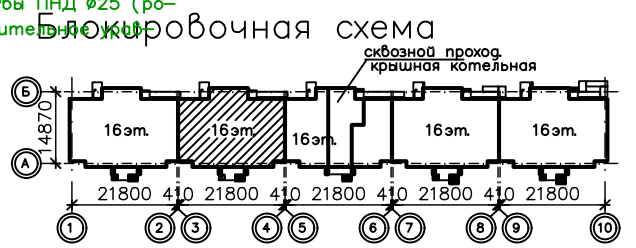

- Гр.7 – В25
- Гр.9 – В25
- Гр.10 – В25
- М6 – ВВГнг-LS 5х50 В63
- М7 – ВВГнг-LS 5х50 В63
- М13 – ВВГнг-FRLS 5х10 В40
- М14 – ВВГнг-FRLS 5х10 В50
- М19 – ВВГнг-FRLS 5х10 В40
- М22 – ВВГнг-FRLS 5х6 В40
- Гр.2 от ЩС – ВВГнг-FRLS 3х1,8 В25

1263-13-01-ЭОМ			
Многоэтажные жилые дома по адресу: г. Тюмень, ский тракт. ГП-1, ГП-2, ГП-3, ГП-4.1 ГП-4.2,			
Изм. Кол.	Лист?	доп.	Дата
Разраб.	Меренцова		09.13.
Проверил	Носкова		09.13.
ГИП	Петрова		09.13.
Н.контр.	Носкова		09.13.
Жилой дом ГП-1		Стация	Лист
План 2-6 этажей в осях 3-4.		Р	41
Силовое электрооборудование.		ОАО "Грагв"	

Инф. ? подл. Подр. дата Взам. инф. ?