




ЭКСПЛИКАЦИЯ ПОМЕЩЕНИЙ		
НОМЕР ПОМЕЩЕНИЯ	НАИМЕНОВАНИЕ	ПЛОЩАДЬ м2
1	ПРИХОЖАЯ	37.7
2	КУХНЯ	32.4
2а	КУХНЯ-НИША	10.2
3	ОБЩАЯ КОМНАТА	86.2
4	СПАЛЬНЯ	49.5
5а	САН. УЗЕЛ	6.4
5	ВАННАЯ	8.4
6	ТУАЛЕТ	4.8
7	ЛОДЖИЯ	11.3
8	БАЛКОН	15.2
9	ОБЩИЙ КОРИДОР	20.1
10	ЛИФТОВОЙ ХОЛЛ	13.9
11	ЛЕСТНИЧНАЯ КЛЕТКА	13.6
12	ТАМБУР	6.2
17	ОБЩИЙ БАЛКОН	8.4

- Гр.6А-В25
- Гр.7-В25
- Гр.9-В25
- Гр.10-В25
- М8-ВВГнг-LS 5x50 В63 (с 14 по 19 шт.)
- М9-ВВГнг-LS 5x10 В40
- М13-ВВГнг-FRLS 5x10 В40
- М14-ВВГнг-FRLS 5x16 В50
- М17-ВВГнг-FRLS 5x6 В40
- М19-ВВГнг-FRLS 5x10 В40
- М22-ВВГнг-LS 5x10 В40
- Гр.2 от ЩС-ВВГнг-FRLS 3x1,5 Т25

Примечание

1. * - антиважные, энергосберегающие светильники (включение от звука)
2. ** - антиважные, энергосберегающие светильники (включение "день-ночь")
3. - электропроводка, прокладываемая в ПНД трубах в монолитных перекрытиях скрыто
4. - электропроводка, прокладываемая в ПНД трубах в полу З В25 (розеточная сеть и освещение) + В32 (электроплита) до устройства стяжки
5. В25 - электропроводка, прокладываемая в ПНД трубах в полу до устройства стяжки на расстоянии 100 мм от стены
6. - розетку в ванной комнате установить в зоне 3 (на расстоянии 0,6м от ванной)

Блокировочная схема

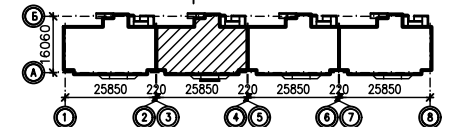

		1263-13-03-ЭОМ	
Многоэтажные жилые дома по адресу: г. Тюмень, ул. ский тракт. ГП-1, ГП-2, ГП-3, ГП-4.1 ГП-4.2, ГП-4.3			
Изм. код	Испол?	Подп.	Дат.
Разраб.	Меренцова		11.11
Провер.	Носкова		11.11
ГИП	Петрова		11.11
Н.контр.	Носкова		11.11
		Жилой дом ГП-3	Стаяц./Лист
		P	33
		План 19 этажа в осях 3-4. Электроосвещение и силовое электрооборудование. ОАО "Град"	