

ЭКСПЛИКАЦИЯ ПОМЕЩЕНИЙ		
НОМЕР ПОМЕЩЕНИЯ	НАИМЕНОВАНИЕ	ПЛОЩАДЬ М2
1	ПРИХОЖАЯ	37.7
2	КУХНЯ	32.4
2а	КУХНЯ-НИША	10.2
3	ОБЩАЯ КОМНАТА	86.2
4	СПАЛЬНЯ	49.5
5а	САН. УЗЕЛ	6.4
5	ВАННАЯ	8.4
6	ТУАЛЕТ	4.8
7	ЛОДЖИЯ	11.3
8	БАЛКОН	15.2
9	ОБЩИЙ КОРИДОР	20.1
10	ЛИФТОВОЙ ХОЛЛ	13.9
11	ЛЕСТНИЧНАЯ КЛЕТКА	13.6
12	ТАМБУР	6.2
17	ОБЩИЙ БАЛКОН	8.4


- Гр.6А-В25
- Гр.7-В25
- Гр.9-В25
- Гр.10-В25
- М7-ВВГнг-LS 5x50 В63 (с.8 по 134м)
- М8-ВВГнг-LS 5x50 В63 (с.14 по 134м)
- М9-ВВГнг-LS 5x10 В40
- М13-ВВГнг-FRLS 5x10 В40
- М14-ВВГнг-FRLS 5x10 В40
- М17-ВВГнг-FRLS 5x6 В40
- М19-ВВГнг-FRLS 5x10 В40
- М22-ВВГнг-LS 5x10 В40
- Гр.2 от ШС- ВВГнг-FRLS 3x4,5 Т25

**Примечание**

1. \* - антибангальные, энергосберегающие светильники (включение от звука)
2. \*\* - антибангальные, энергосберегающие светильники (включение "день-ночь")
3. ● - электропроводка, прокладываемая в ПНД трубах в монолитных перекрытиях скрыто
4. ● - электропроводка, прокладываемая в ПНД трубах в полу 3 В25 (розеточная сеть и освещение) + В32 (электроплита) до устройства стяжки
5. ● В25 - электропроводка, прокладываемая в ПНД трубах в полу до устройства стяжки на расстоянии 100 мм от стены
6. - розетку в ванной комнате установить в зоне 3 (на расстоянии 0,6м от ванной)

Ширина дополнительного убирания потенциала ШДУП (Коробка ШДУП)

**Блокировочная схема**

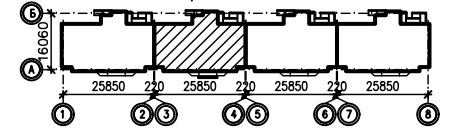

1263-13-03-ЭОМ					
Многоэтажные жилые дома по адресу: г. Тюмень, ул. ...					
Изм. Кол.	Испол. до	Подп.	Дат.		
Разраб.	Меренцова	11.11			Жилой дом ПП-3
Пробер.	Носкова	11.11			Стаяц. Лист
ГИП	Петрова	11.11			Листов
Н. контр.	Носкова	11.11			Р 32
План 11-18 этажа в осях 3-4.				Электросветление и силовое электрооборудование.	
				ОАО "Граф"	

Копирова

A2