


ЭКСПЛИКАЦИЯ ПОМЕЩЕНИЙ		
НОМЕР ПОМЕЩЕНИЯ	НАИМЕНОВАНИЕ	ПЛОЩАДЬ м2
1	ПРИХОЖАЯ	37.7
2	КУХНЯ	32.4
2а	КУХНЯ-НИША	10.2
3	ОБЩАЯ КОМНАТА	86.2
4	СПАЛЬНЯ	49.5
5а	САН. УЗЕЛ	6.4
5	ВАННАЯ	8.4
6	ТУАЛЕТ	4.8
7	ЛОДЖИЯ	5.7
8	БАЛКОН	15.2
9	ОБЩИЙ КОРИДОР	20.1
10	ЛИФТОВОЙ ХОЛЛ	8.5
11	ЛЕСТНИЧНАЯ КЛЕТКА	13.6
12	ТАМБУР	6.2
17	ОБЩИЙ БАЛКОН	8.4

Гр.6А-В25
 Гр.7-В25
 Гр.9-В25
 Гр.10-В25
 М3-ВВГне-LS 5x50 В6.3 (с 14 по 19 этаж)
 М11-ВВГне-FRLS 5x10 В40
 М12-ВВГне-FRLS 5x16 В50
 М16-ВВГне-FRLS 5x6 В40
 М18-ВВГне-FRLS 5x10 В40
 Гр.2 от ЩС- ВВГне-FRLS 3x4,5 Т25

Примечание

- *- антибандажные, энергосберегающие светильники (включение от звука)
- **- антибандажные, энергосберегающие светильники (включение "день-ночь")
- - электророботка, прокладываемая в ПНД трубах в монолитных перекрытиях скрыто
- - электророботка, прокладываемая в ПНД трубах в полу 3 В25 (розеточная сеть и освещение) + В32 (электроплита) до устройства стяжки
- В25 - электророботка, прокладываемая в ПНД трубах в полу до устройства стяжки на расстоянии 100 мм от стены
- розетку в ванной комнате установить в зоне 3 (на расстоянии 0,6м от ванной)

Шина дополнительного выравнивания потенциалов ШДУП (Коробка ШДУП)

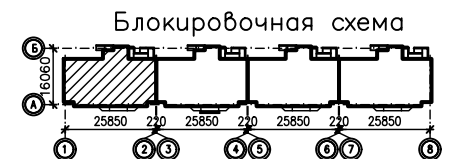

				1263-13-03-ЭОМ			
				Многоэтажные жилые дома по адресу: г. Тюмень, ул. ский тракт. ГП-1, ГП-2, ГП-3, ГП-4.1 ГП-4.2, ГП-4.3			
Изм.	Код	Лист	доп.	Подп.	Дат.		
Разраб.	Меренцова			11.11.		Жилой дом ГП-3	
Провер.	Носкова			11.11.		Страниц	Листов
ГИП	Петрова			11.11.		P	29
Н.контр.	Носкова			11.11.		План 19 этажа в осях 1-2. Электроосвещение и силовое электрооборудование. ОАО "Градус"	