


Шина дополнительного уравнивания потенциалов ШДУП (Коробка ШДУП)

- Примечание
- 1.* – антивандалные, энергосберегающие светильники (включение от звука)
 - 2.** – антивандалные, энергосберегающие светильники (включение "день-ночь")
 3. Групповая сеть квартир выполняется в трубах, прокладываемых от этажного щита, в подготовке пола и под слоем штукатурки – 2 гофротрубы ПНД Ø25 (розеточная сеть и освещение), Ø32 (электролита) и Ø16 (дополнительное уравнивание потенциалов).

ЭКСПЛИКАЦИЯ ПОМЕЩЕНИЙ		
НОМЕР ПОМЕЩЕНИЯ	НАИМЕНОВАНИЕ	ПЛОЩАДЬ М2
1	ОБЩАЯ КОМНАТА	76.9
2	СПАЛЬНЯ	22.6
3	КУХНЯ-НИША	15.2
3	КУХНЯ	21.7
4	ВАННАЯ	6.3
5	ТУАЛЕТ	2.7
6	САМУЗЕЛ	10.2
7	ПРИХОЖАЯ	28.8
8	БАЛКОН	13.4
9	ЛОДЖИЯ	6.5
10	КОРИДОР ОБЩЕГО ПОЛЬЗОВАНИЯ	17.0
11	ТАМБУР-ШЛЮЗ	2.0
12	ЛЕСТН. КЛЕТКА	12.0
13	ЛИФТОВЫЙ ХОЛЛ	8.5

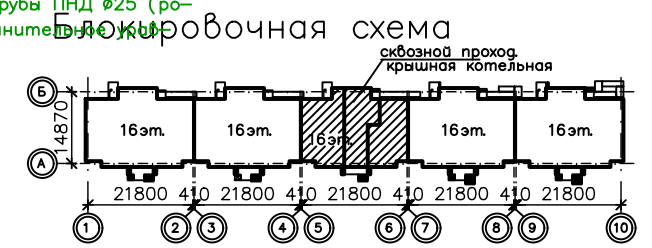

- Гр.7-В25
- Гр.9-В25
- Гр.10-В25
- Гр.6А-В25
- М1-ВВГнг-LS 5x50 В63
- М2-ВВГнг-LS 5x50 В63
- М10-ВВГнг-LS-5x16 В50 (ком.)
- М11-ВВГнг-FRLS 5x10 В40
- М12-ВВГнг-FRLS 5x16 В50
- М21-ВВГнг-FRLS 5x10 В40
- М24-ВВГнг-LS-5x16 В50 (ком.)
- М29-ВВГнг-FRLS 5x6 В40
- Гр.2 от ЩС- ВВГнг-FRLS 3x1,5 Т25

1263-13-01-ЭОМ			
Многоэтажные жилые дома по адресу: г. Тюмень, ский тракт. ГП-1, ГП-2, ГП-3, ГП-4.1 ГП-4.2,			
Изм. Кол.	Лист?	доп. Погр.	Дат.
Разраб.	Меренцова	09.13.	Жилой дом ГП-1
Проверил	Носкова	09.13.	Стация
ГИП	Петрова	09.13.	Лист
Н.контр.	Носкова	09.13.	Р 42
План 2-6 этажей в осях 5-6. Силовое электрооборудование. ОАО "Градь"			

Инф. ? подл. Подр. дата Взам. инф. ?