



М1-ВВГнг(А)-LS-5х50 В63
 М2-ВВГнг(А)-LS-5х50 В63
 М3-ВВГнг(А)-LS-5х50 В63
 М7-ВВГнг(А)-LS-5х10 В40
 М9-ВВГнг(А)-FRLS-5х16 В40
 М12-ВВГнг(А)-FRLS-5х35 В63
 М14-ВВГнг(А)-FRLS-5х4 В25
 Гр.1Гр.4- В25
 Гр.7Гр.11- В25;Гр.13-В25

М1-ВВГнг(А)-LS-5х50 В63
 М2-ВВГнг(А)-LS-5х50 В63
 М3-ВВГнг(А)-LS-5х50 В63
 М7-ВВГнг(А)-LS-5х10 В40
 М9-ВВГнг(А)-FRLS-5х16 В40
 М12-ВВГнг(А)-FRLS-5х35 В63
 М14-ВВГнг(А)-FRLS-5х4 В25
 Гр.1Гр.4- В25
 Гр.7Гр.11- В25;Гр.13-В25

Изм. в листе


Посл. и дата

Взам. инв. №

ЭКСПЛИКАЦИЯ ПОМЕЩЕНИЙ

НОМЕР ПОМЕЩЕНИЯ	НАИМЕНОВАНИЕ	ПЛОЩАДЬ М2
1	ПРИХОЖАЯ	42.9
2	КУХНЯ	47.3
2а	КУХНЯ-НИША	6.0
3	ОБЩАЯ КОМНАТА	88.4
4	СПАЛЬНЯ	50.3
5а	САН. УЗЕЛ	6.4
5	ВАННАЯ	9.5
6	ТУАЛЕТ	5.2
7	ЛОДЖИЯ	5.6
8	БАЛКОН	13.7
9	ОБЩИЙ КОРИДОР	17.9
10	ЛИФТОВОЙ ХОЛЛ	10.0
11	ЛЕСТНИЧНАЯ КЛЕТКА	14.2
12	ТАМБУР	4.0
17	ОБЩИЙ ЛОДЖИЯ	8.4
18	КЛАДОВАЯ	2.3

Блокировочная схема

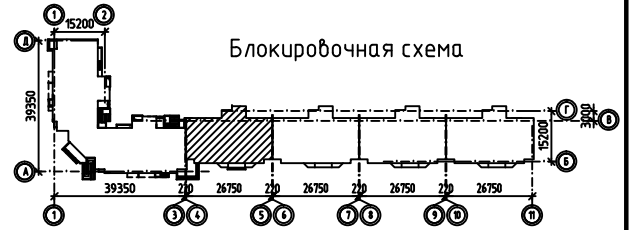

Примечание

- — электропроводка, прокладываемая в ПНД трубах в монолитных перекрытиях скрыто
- — электропроводка, прокладываемая в ПНД трубах в полу в В20 (розеточная сеть и освещение) + В32 до устройства стяжки
- В20 — электропроводка, прокладываемая в ПНД трубах в полу до устройства стяжки на расстоянии 100 мм от стены

22-14-05-ЭОМ

Многоэтажные жилые дома с объектами инфраструктуры по адресу: г. Тюмень, ул. Т.Чаркова. Жилой дом ГП-5

Изм.	Кол.шт.	Лист	№ док.	Подп.	Дата
Разраб.		Проклепка			06.15
ГИП		Петрова			06.15
Н.компр.		Носкова			06.15

Жилой дом ГП-5		
Стаяля	Лист	Листов
Р	41	
План 3-16 этажей в осях 4-5		
ООО "Градъ"		