




ЭКСПЛИКАЦИЯ ПОМЕЩЕНИЙ		
НОМЕР ПОМЕЩЕНИЯ	НАИМЕНОВАНИЕ	ПЛОЩАДЬ М2
1	ПРИХОЖАЯ	37.7
2	КУХНЯ	32.4
2а	КУХНЯ-НИША	10.2
3	ОБЩАЯ КОМНАТА	86.2
4	СПАЛЬНЯ	49.5
5а	САН. УЗЕЛ	6.4
5	ВАННАЯ	8.4
6	ТУАЛЕТ	4.8
7	ЛОДЖИЯ	5.7
8	БАЛКОН	15.2
9	ОБЩИЙ КОРИДОР	20.1
10	ЛИФТОВОЙ ХОЛЛ	8.5
11	ЛЕСТНИЧНАЯ КЛЕТКА	13.6
12	ТАМБУР	6.2
17	ОБЩИЙ БАЛКОН	8.4

Гр.6А-В25
 Гр.7-В25
 Гр.9-В25
 Гр.10-В25
 М2-ВВГнг-LS 5x50 В63 (с 8 по 13эт.)
 М3-ВВГнг-LS 5x50 В63 (с 14 по 19эт.)
 М11-ВВГнг-FRLS 5x10 В40
 М12-ВВГнг-FRLS 5x10 В50
 М16-ВВГнг-FRLS 5x6 В40
 М18-ВВГнг-FRLS 5x10 В40
 Гр.2 от ЩС- ВВГнг-FRLS 3x1,5 Т25

- Примечание**
- 1.* - антифангальные, энергосберегающие светильники (включение от збука)
 - 2.** - антифангальные, энергосберегающие светильники (включение "день-ночь")
 - 3.* - электропроводка, прокладываемая в ПНД трубах в монолитных перекрытиях скрыто
 4. - электропроводка, прокладываемая в ПНД трубах в полу 3 В25 (розеточная сеть и освещение) + В32 (электроплита) до устройства стяжки
 5. В25 - электропроводка, прокладываемая в ПНД трубах в полу до устройства стяжки на расстоянии 100 мм от стены
 6. - розетку в ванной комнате установить в зоне 3 (на расстоянии 0,6м от ванной)

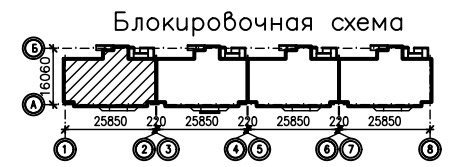

1263-13-03-ЭОМ			
Многоэтажные жилые дома по адресу: г. Тюмень, ул. ...			
Изм. код	лист	доп.	подп. дат
Разраб.	Меренцова		11.11.
Пробир.	Носкова		11.11.
ГИП	Петрова		11.11.
Н. контр.	Носкова		11.11.
Жилой дом ГП-3		Стация	Лист
Р		28	
План 11-18 этажа в осях 1-2.		Электросвещение и силовое электрооборудование.	
ОАО "Гравь"			