


9-й этаж

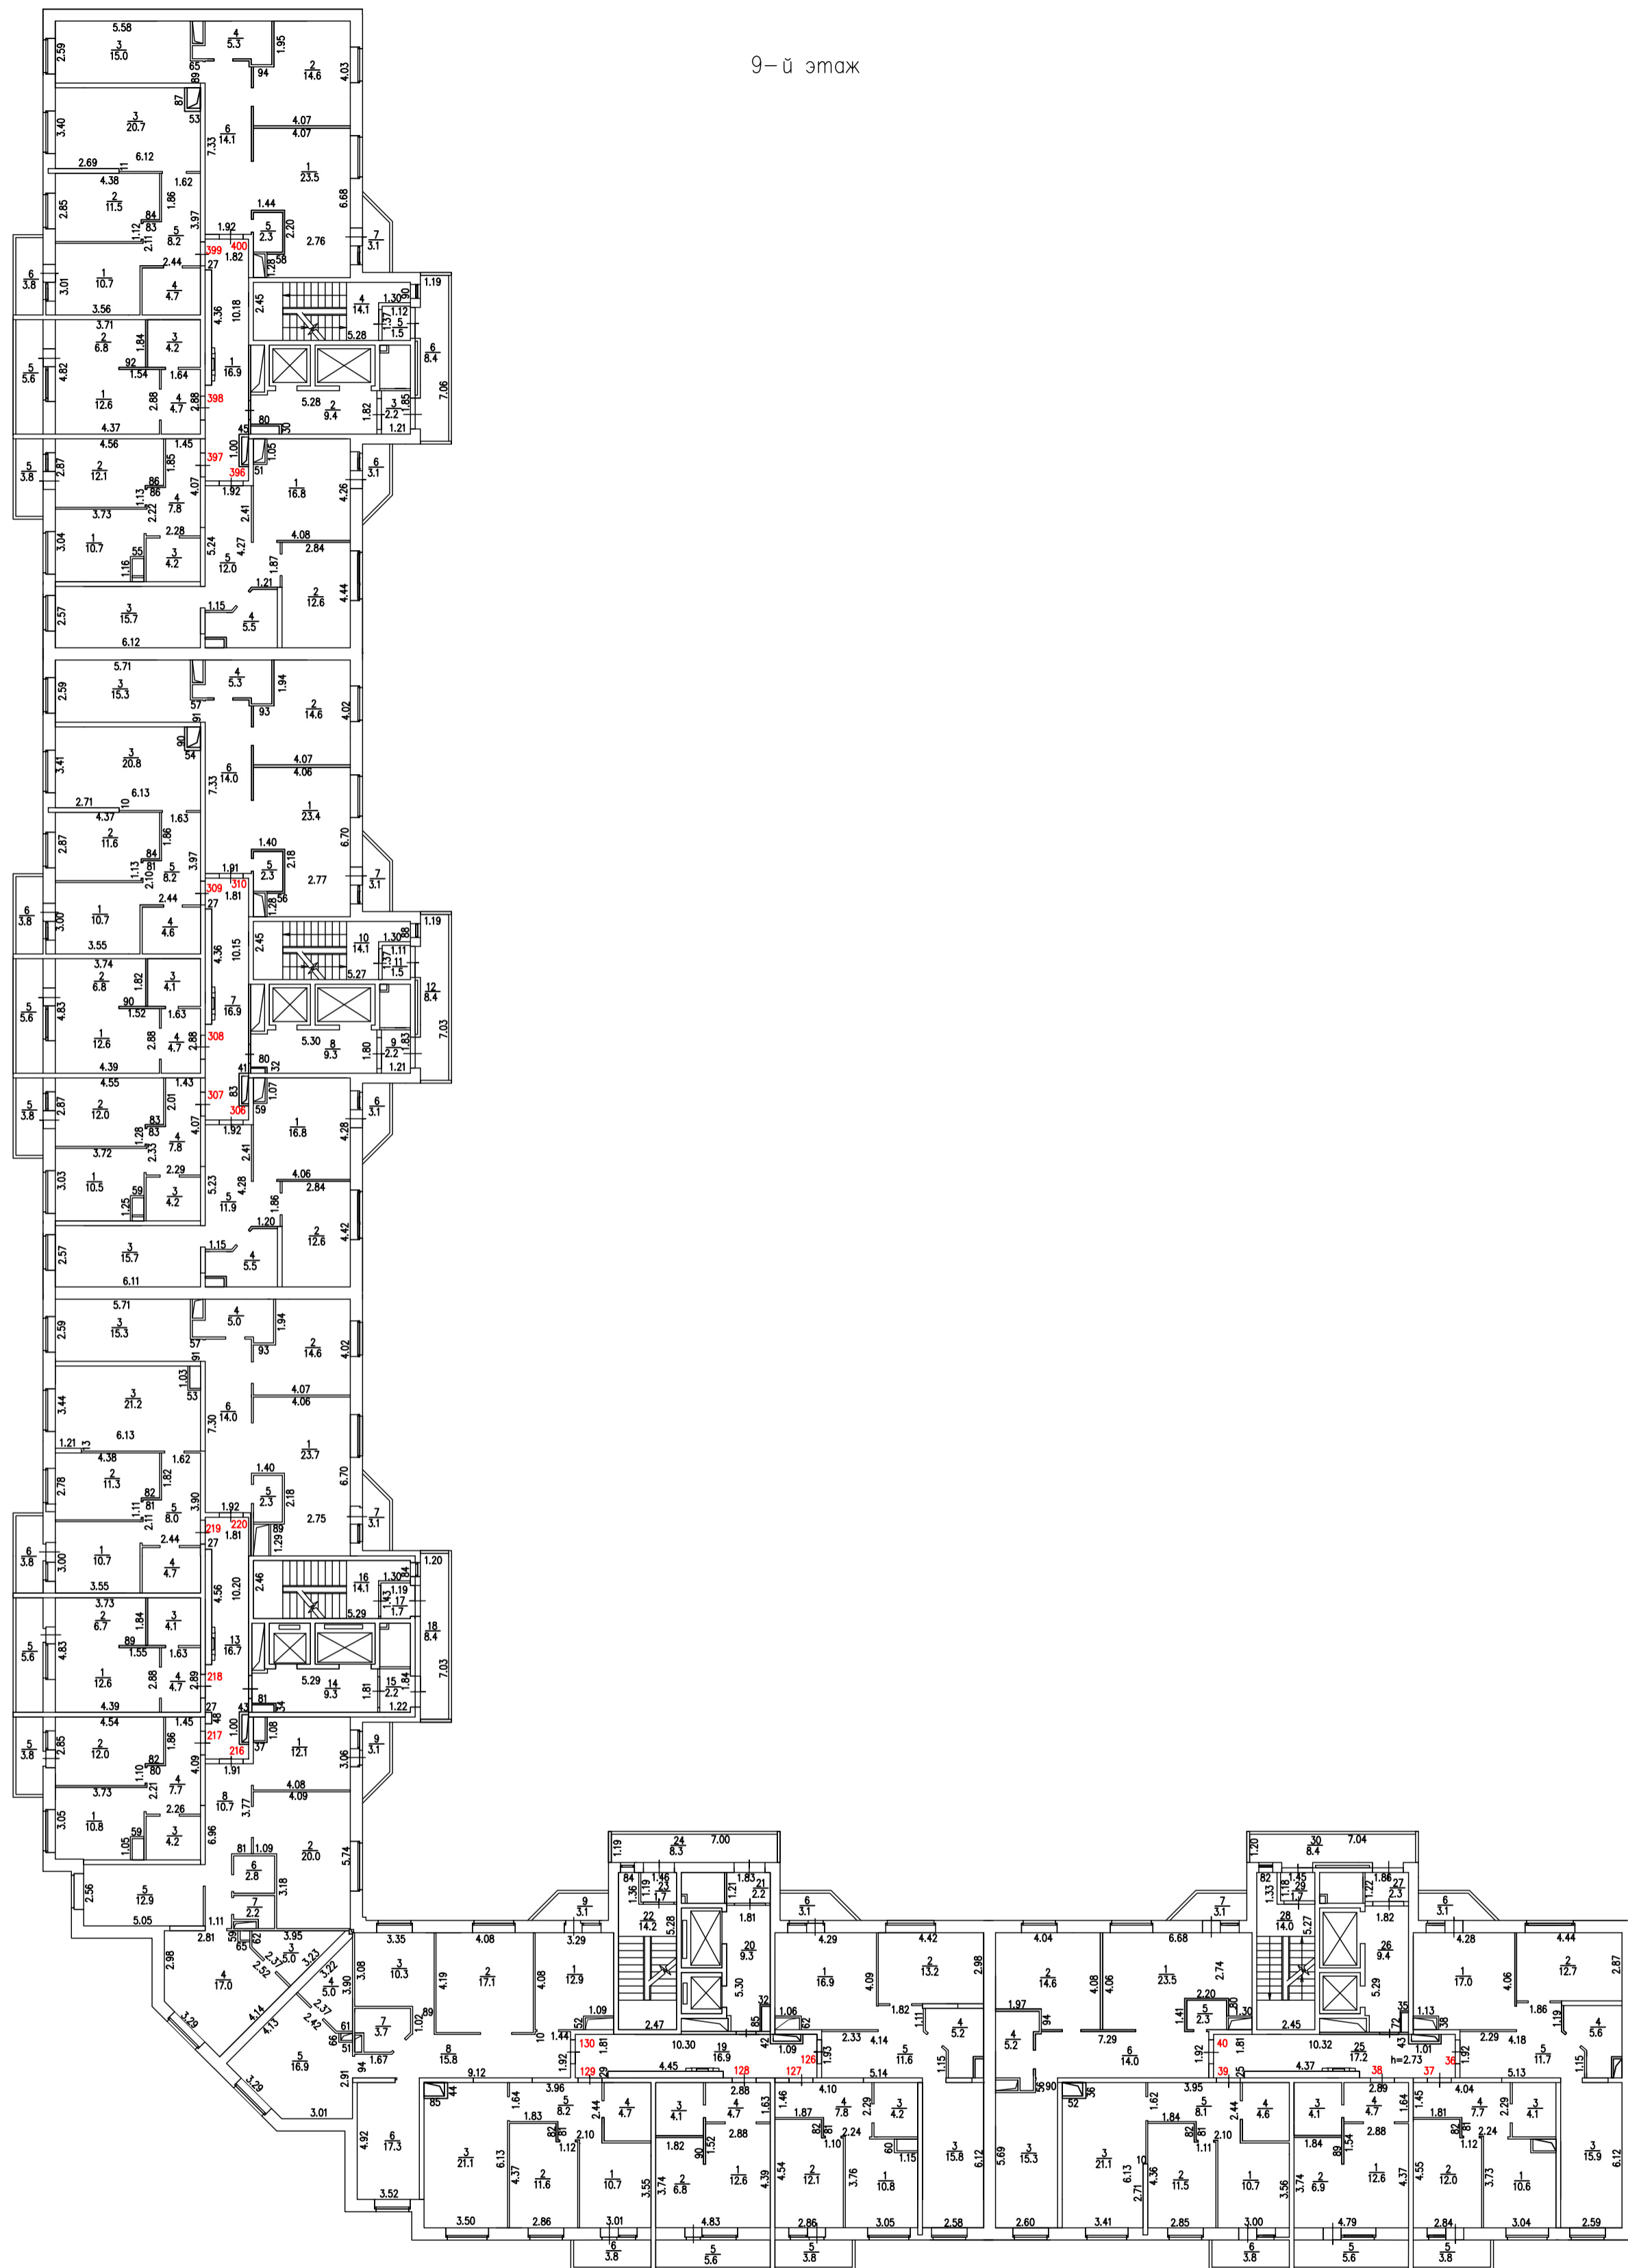

Масштаб 1:200