


ЭКСПЛИКАЦИЯ ПОМЕЩЕНИЙ

НОМЕР ПОМЕЩЕНИЯ	НАИМЕНОВАНИЕ	ПЛОЩАДЬ М2
1	ПРИХОЖАЯ	37.7
2	КУХНЯ	33.2
2а	КУХНЯ-НИША	10.2
3	ОБЩАЯ КОМНАТА	87.0
4	СПАЛЬНЯ	49.7
5а	САЧ. УЗЕЛ	6.4
5	ВАННАЯ	8.8
6	ТУАЛЕТ	4.8
7	ЛОДЖИЯ	5.7
8	БАЛКОН	15.2
9	ОБЩИЙ КОРИДОР	20.1
10	ЛИФТОВОЙ ХОЛЛ	8.3
11	ЛЕСТНИЧНАЯ КЛЕТКА	13.6
12	ТАМБУР	6.3
17	ОБЩИЙ БАЛКОН	8.4

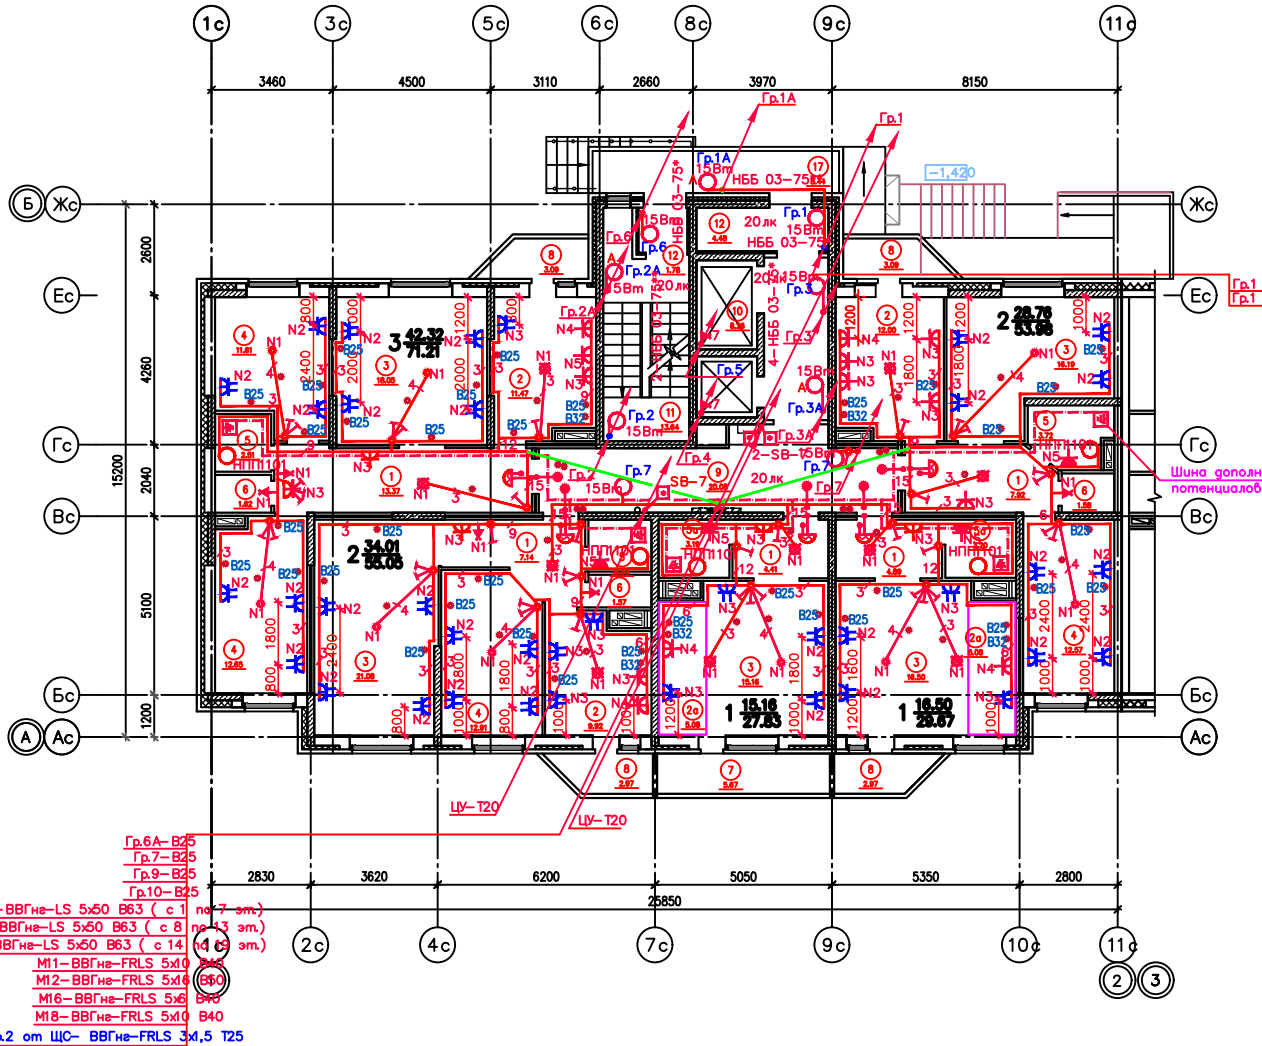

Шина дополнительного уравнивания потенциалов ШДУП (Коробка ШДУП)


Гр.6А-В25
Гр.7-В25
Гр.9-В25
Гр.10-В25

М1-ВВГнг-LS 5x50 В63 (с.1) №7 эм.
М2-ВВГнг-LS 5x50 В63 (с.8) №13 эм.
М3-ВВГнг-LS 5x50 В63 (с.14) №16 эм.
М11-ВВГнг-FRLS 5x16 В40
М12-ВВГнг-FRLS 5x16 В40
М16-ВВГнг-FRLS 5x16 В40
М18-ВВГнг-FRLS 5x16 В40
Гр.2 от ЩС- ВВГнг-FRLS 3x4,5 Т25

Примечание

- *- антифангальные, энергосберегающие светильники (включение от звука)
- **- антифангальные, энергосберегающие светильники (включение "день-ночь")
- — — — — электропроводка, прокладываемая в ПНД трубах в монолитных перекрытиях скрыто
- — — — — электропроводка, прокладываемая в ПНД трубах в полу 3 В25 (розеточная сеть и освещение) + В32 (электроплита) до устройства стяжки
- — — — — электропроводка, прокладываемая в ПНД трубах в полу до устройства стяжки на расстоянии 100 мм от стены
- — — — — розетку в ванной комнате установить в зоне 3 (на расстоянии 0,6м от ванной)

Блокировочная схема

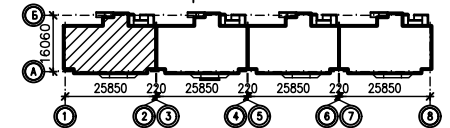

1263-13-03-ЭОМ

				Многоэтажные жилые дома по адресу: г. Тюмень, ул. ский тракт. ГП-1, ГП-2, ГП-3, ГП-4.1 ГП-4.2, ГП-4.3					
Изм.	Кол.	Лист	доп.	Подп.	Дат.	Жилой дом ГП-3	Станция	Лист	Листов
Разраб.	Меренцова				07.15		Р	27	
Провер.	Наскова				07.15				
ГИП	Петрова				07.15				
Н.контр.	Наскова				07.15	План 2-10 этажа в осях -2. Электроосвещение и силовое электрооборудование.			ОАО "Градъ"

Копирова

А2