

Гр.6А-В25
 Гр.7-В25
 Гр.9-В25
 Гр.10-В25
 М2-ВВГнг-LS 5х50 В63 (с 8 по 13 жил)
 М3-ВВГнг-LS 5х50 В63 (с 14 по 19 жил)
 М11-ВВГнг-FRLS 5х10 (8 жил)
 М12-ВВГнг-FRLS 5х10 (8 жил)
 М16-ВВГнг-FRLS 5х10 (8 жил)
 М19-ВВГнг-FRLS 5х10 (8 жил)
 Гр.2 от ЩС-ВВГнг-FRLS 3х1,5 125


Примечание

- *- антивандажные, энергосберегающие светильники (включение от збука)
- **- антивандажные, энергосберегающие светильники (включение "день-ночь")
- — электропроводка, прокладываемая в ПНД трубах в монолитных перекрытиях скрыто
- — электропроводка, прокладываемая в ПНД трубах в полу 3 В25 (розеточная сеть и освещение) + В32 (электроплита) до устройства стяжки
- ⊙ В25 — электропроводка, прокладываемая в ПНД трубах в полу до устройства стяжки на расстоянии 100 мм от стены
- розетку в ванной комнате установить в зоне 3 (на расстоянии 0,6м от ванной)

ЭКСПЛИКАЦИЯ ПОМЕЩЕНИЙ

НОМЕР ПОМЕЩЕНИЯ	НАИМЕНОВАНИЕ	ПЛОЩАДЬ М2
1	ПРИХОЖАЯ	37.7
2	КУХНЯ	32.4
2а	КУХНЯ-НИША	10.2
3	ОБЩАЯ КОМНАТА	86.2
4	СПАЛЬНЯ	49.5
5а	САН. УЗЕЛ	6.4
5	ВАННАЯ	8.4
6	ТУАЛЕТ	4.8
7	ЛОДЖИЯ	11.3
8	БАЛКОН	15.2
9	ОБЩИЙ КОРИДОР	20.1
10	ЛИФТОВОЙ ХОЛЛ	13.9
11	ЛЕСТНИЧНАЯ КЛЕТКА	13.6
12	ТАМБУР	6.2
17	ОБЩИЙ БАЛКОН	8.4

Блокировочная схема

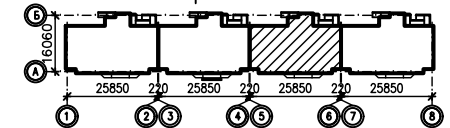

				1263-13-03-ЭОМ			
				Многоэтажные жилые дома по адресу: г. Тюмень, ул. ский тракт. ГП-1, ГП-2, ГП-3, ГП-4.1 ГП-4.2, ГП-5			
Изм. код	Испол. до	Подп.	Дат.	Жилое дом ГП-3	Стаяц.	Лист	Листов
Разраб.	Меренцова	11.11			Р	36	
Провер.	Носкова	11.11					
ГИП	Петрова	11.11					
Н. контр.	Носкова	11.11		План 11-18 этажа в осях 5-6. Электроосвещение и силовое электрооборудование.			ОАО "Графф"