


ТРП-1x2x0,5 В24 установить в окне 2 этажа

Шина дополнительного уравнивания потенциалов ШДУП (Коробка ШДУП)

Примечание

- 1.* – антивандалные, энергосберегающие светильники (включение от звука)
- 2.** – антивандалные, энергосберегающие светильники (включение "день-ночь")
3. Групповая сеть квартир выполняется в трубах прокладываемых от этажного щита, в подготовке пола и под слоем штукатурки – 2 гофротрубы ПНД Ø25 (розеточная сеть и освещение), Ø32 (электроплита) и Ø16 (дополнительное уравнивание потенциалов).

| ЭКСПЛИКАЦИЯ ПОМЕЩЕНИЙ | | |
|-----------------------|----------------------------|------------|
| НОМЕР ПОМЕЩЕНИЯ | НАИМЕНОВАНИЕ | ПЛОЩАДЬ М2 |
| 1 | ОБЩАЯ КОМНАТА | 76.9 |
| 2 | СПАЛЬНЯ | 22.6 |
| 3 | КУХНЯ-НИША | 15.2 |
| 3 | КУХНЯ | 21.7 |
| 4 | ВАННАЯ | 6.3 |
| 5 | ТУАЛЕТ | 2.7 |
| 6 | САМУЗЕЛ | 10.2 |
| 7 | ПРИХОЖАЯ | 28.8 |
| 8 | БАЛКОН | 13.4 |
| 9 | ЛОДЖИЯ | 6.5 |
| 10 | КОРИДОР ОБЩЕГО ПОЛЬЗОВАНИЯ | 17.0 |
| 11 | ТАМБУР-ШЛЮЗ | 2.0 |
| 12 | ЛЕСТН. КЛЕТКА | 12.0 |
| 13 | ЛИФТОВЫЙ ХОЛЛ | 8.5 |

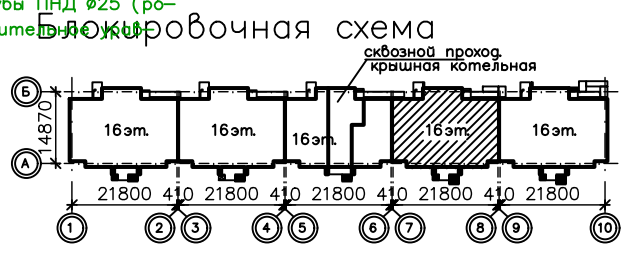

- Гр.6А – В25
- Гр.7 – В25
- Гр.9 – В25
- Гр.10 – В25
- М5 – ВВГнг-LS 5x50 В63
- М7 – ВВГнг-LS 5x50 В63
- М13 – ВВГнг-FRLS 5x10 В40
- М14 – ВВГнг-FRLS 5x16 В50
- М22 – ВВГнг-FRLS 5x10 В40
- М30 – ВВГнг-FRLS 5x6 В40
- Гр.2 от ЩС – ВВГнг-FRLS 3x16 В40

Инв. ? подл. ? дата Взам. инв. ?
Таб. 4.3

| | | | |
|--|-----------|-------------|------|
| 1263-13-01-ЭОМ | | | |
| Многоэтажные жилые дома по адресу: г. Тюмень, ский тракт. ГП-1, ГП-2, ГП-3, ГП-4.1 ГП-4.2, | | | |
| Изм. Кол. | Лист ? | доп. Погр. | Дат. |
| Разраб. | Меренцова | 09.13 | |
| Проверил | Носкова | 09.13 | |
| ГИП | Петрова | 09.13 | |
| Н.контр. | Носкова | 09.13 | |
| Жилой дом ГП-1 | | Стация | Лист |
| План 2-6 этажей в осях 7-8. | | Р | 43 |
| Силовое электрооборудование. | | ОАО "Графь" | |