


ЭКСПЛИКАЦИЯ ПОМЕЩЕНИЙ		
НОМЕР ПОМЕЩЕНИЯ	НАИМЕНОВАНИЕ	ПЛОЩАДЬ М2
1	ОБЩАЯ КОМНАТА	76.9
2	СПАЛЬНЯ	22.6
3А	КУХНЯ-НИША	15.2
3	КУХНЯ	21.7
4	ВАННАЯ	6.3
5	ТУАЛЕТ	2.7
6	САМУЗЕЛ	10.2
7	ПРИХОЖАЯ	28.8
8	БАЛКОН	13.4
9	ЛОДЖИЯ	6.5
10	КОРИДОР ОБЩЕГО ПОЛЬЗОВАНИЯ	17.0
11	ТАМБУР-ШЛЮЗ	2.0
12	ЛЕСТН. КЛЕТКА	12.0
13	ЛИФТОВЫЙ ХОЛЛ	8.5

- Примечание
- 1.\* - антивандальные, энергосберегающие светильники (включение от звука)
  - 2.\* - антивандальные, энергосберегающие светильники (включение "день-ночь")
  3. Групповая сеть квартир выполняется в трубах, прокладываемых от этажного щита, в подготовке пола и под слоем штукатурки - 2 гофротрубы ПНД Ø25 (розеточная сеть и освещение), Ø32 (электроплита) и Ø16 (дополнительное уравнивание потенциалов).

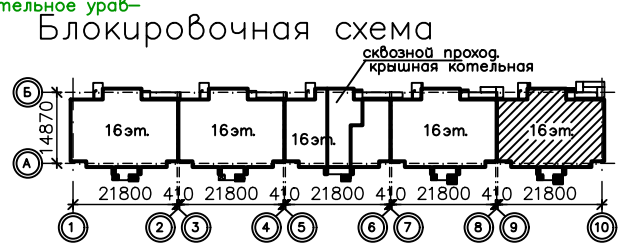

- Гр.6А-В25
- Гр.7-В25
- Гр.9-В25
- Гр.10-В25
- М8-ВВГнг-LS 5x50 В63
- М9-ВВГнг-LS 5x50 В63
- М16-ВВГнг-FRLS 5x10 В40
- М17-ВВГнг-FRLS 5x10 В40
- М23-ВВГнг-FRLS 5x10 В40
- М31-ВВГнг-FRLS 5x6 В40
- Гр.2 от ЩС- ВВГнг-FRLS 3x1,58 В63

		1263-13-01-ЭОМ	
Многоэтажные жилые дома по адресу: г. Тюмень, ул. ...			
Изм. Кол.	Листы	доп.	Подп. Дата
			Разраб. Меренцова 09.13
			Проверил Носкова 09.13
			ГИП Петрова 09.13
И.контр.	Носкова	09.13	План 7-16 этажей в осях 9-10. Силовое электрооборудование.
			ОАО "Градъ"

Инв. ? подл. Подр. ? дата. Взам. инв. ?