

ЭКСПЛИКАЦИЯ ПОМЕЩЕНИЙ


НОМЕР ПОМЕЩЕНИЯ	НАИМЕНОВАНИЕ	ПЛОЩАДЬ КВ
1	ПРИХОЖАЯ	80,6
2	КУХНЯ	92,4
2а	КУХНЯ-НИША	11,2
3	ОБЩАЯ КОМНАТА	173,1
4	СПАЛЬНЯ	110,8
5а	САМ УЗЕЛ	12,7
5	ВАННАЯ	28,9
6	ТУАЛЕТ	8,8
7	ЛОДЖИЯ	11,2
8	БАЛКОН	30,5
9	ОБЩИЙ КОРРИДОР	35,8
10	ЛИНТОВОЙ ХОД	20,0
11	ЛЕСТНИЧНАЯ КЛЕТКА	28,4
12	ТАМБУР	5,7
17	ОБЩИЙ БАЛКОН	8,4
18	КЛАДОВАЯ	4,5

М1-ВВГнг(A)-LS-5x35 0,63
 М2-ВВГнг(A)-LS-5x35 0,63
 М3-ВВГнг(A)-LS-5x35 0,63
 М7-ВВГнг(A)-LS-5x0 0,40
 М8-ВВГнг(A)-FRLS-5x16 0,40
 М12-ВВГнг(A)-FRLS-5x25 0,80
 М14-ВВГнг(A)-FRLS-5x2 0,825
 Гр1: Гр4- В25
 Гр7: Гр11- В25; Гр13- В25

М1-ВВГнг(A)-LS-5x50 0,63
 М5-ВВГнг(A)-LS-5x50 0,63
 М6-ВВГнг(A)-LS-5x50 0,63
 М9-ВВГнг(A)-LS-5x0 0,40
 М10-ВВГнг(A)-FRLS-5x16 0,40
 М15-ВВГнг(A)-FRLS-5x25 0,83
 М17-ВВГнг(A)-LS-5x25 0,80
 М18-ВВГнг(A)-LS-5x25 0,80
 Гр1: Гр4- В25
 Гр7: Гр11- В25; Гр13- В25

М1-ВВГнг(A)-LS-5x35 0,63
 М2-ВВГнг(A)-LS-5x35 0,63
 М3-ВВГнг(A)-LS-5x35 0,63
 М7-ВВГнг(A)-LS-5x0 0,40
 М8-ВВГнг(A)-FRLS-5x16 0,40
 М12-ВВГнг(A)-FRLS-5x25 0,80
 М14-ВВГнг(A)-FRLS-5x2 0,825
 Гр1: Гр4- В25
 Гр7: Гр11- В25; Гр13- В25

- Применение
- — — — — электрораспределительная в ГНД трубах в монтажных перегородках скрыто
 - — — — — электрораспределительная в ГНД трубах в полу 3 В20 (резиновая смесь и освещение) + В32 до устройства стяжки
 - — — — — электрораспределительная в ГНД трубах в полу до устройства стяжки на расстоянии 100 мм от стены

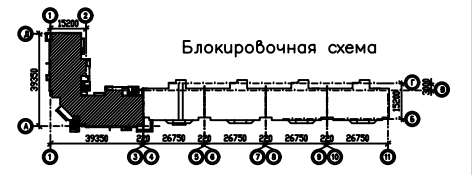

		22-14-05-30М	
1	Зак. № 22-14-05-30М	Минусквартирные жилые дома с объектами инженерной инфраструктуры по адресу: в. Тонень, ул. Т.Чарнова. Жилой дом Г	
Разраб. Проектировщик		Жилой дом ГП-5	Страниц Лист / Листов
			Р 35
ГИП	Петров С.	08.15	
И контр.	Насоба С.	08.15	
		План 2 этажа в осях 1-3	000 "Градс"
Формат А1			

М.П. ООО "Градс" и.о. генерального директора: И.И.И.