


ЭКСПЛИКАЦИЯ ПОМЕЩЕНИЙ		
НОМЕР ПОМЕЩЕНИЯ	НАИМЕНОВАНИЕ	ПЛОЩАДЬ М2
1	ПРИХОЖАЯ	37.7
2	КУХНЯ	32.4
2а	КУХНЯ-НИША	15.2
3	ОБЩАЯ КОМНАТА	86.2
4	СПАЛЬНЯ	49.5
5а	САЧ. УЗЕЛ	6.4
5	ВАННАЯ	8.4
6	ТУАЛЕТ	4.8
7	ЛОДЖИЯ	5.7
8	БАЛКОН	15.2
9	ОБЩИЙ КОРИДОР	20.1
10	ЛИФТОВОЙ ХОЛЛ	8.5
11	ЛЕСТНИЧНАЯ КЛЕТКА	13.6
12	ТАМБУР	6.2
17	ОБЩИЙ БАЛКОН	8.4

Гр.6А-В25
 Гр.7-В25
 Гр.9-В25
 Гр.10-В25
 М8-ВВгне-LS 5x50 В63 (с 14 по 17)
 М13-ВВгне-FRLS 5x10 В40
 М14-ВВгне-FRLS 5x16 В50
 М17-ВВгне-FRLS 5x10 В40
 М20-ВВгне-FRLS 5x10 В40
 Гр.2 от ЩС-ВВгне-FRLS 3x1,5 Т25

Примечание

- * - антибандажные, энергосберегающие светильники (включение от звука)
- ** - антибандажные, энергосберегающие светильники (включение "день-ночь")
- - электропроводка, прокладываемая в ПНД трубах в монолитных перекрытиях скрыто
- - электропроводка, прокладываемая в ПНД трубах в полу 3 В25 (розеточная сеть и освещение) + В32 (электроплита) до устройства стяжки
- В25 - электропроводка, прокладываемая в ПНД трубах в полу до устройства стяжки на расстоянии 100 мм от стены
- розетку в ванной комнате установить в зоне 3 (на расстоянии 0,6м от ванной)

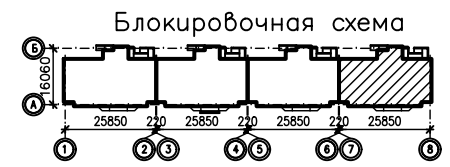

				1263-13-03-ЭОМ			
				Многоэтажные жилые дома по адресу: г. Тюмень, ул. ский тракт. ГП-1, ГП-2, ГП-3, ГП-4.1 ГП-4.2, ГП-4.3			
Изм.	Кол.	Испол.	доп.	Подп.	Дат.	Жилой дом ГП-3	Страницы Листов
				План 19 этажа в осях 7-В.			
				Электроосвещение и силовое электрооборудование.			
				ОАО "Градъ"			