


ЭКСПЛИКАЦИЯ ПОМЕЩЕНИЙ		
НОМЕР ПОМЕЩЕНИЯ	НАИМЕНОВАНИЕ	ПЛОЩАДЬ М2
1	ПРИХОЖАЯ	37.7
2	КУХНЯ	33.2
2а	КУХНЯ-НИША	15.2
3	ОБЩАЯ КОМНАТА	87.0
4	СПАЛЬНЯ	49.7
5а	САН. УЗЕЛ	6.4
5	ВАННАЯ	8.8
6	ТУАЛЕТ	4.8
7	ЛОДЖИЯ	5.7
8	БАЛКОН	15.2
9	ОБЩИЙ КОРИДОР	20.1
10	ЛИФТОВОЙ ХОЛЛ	8.5
11	ЛЕСТНИЧНАЯ КЛЕТКА	13.6
12	ТАМБУР	6.2
17	ОБЩИЙ БАЛКОН	8.4

- Гр.6А-В25
- Гр.7-В25
- Гр.9-В25
- Гр.10-В25
- М6-ВВГнг-LS 5x50 В63 (с 1 по 7 шт.)
- М7-ВВГнг-LS 5x50 В63 (с 8 по 13 шт.)
- М8-ВВГнг-LS 5x50 В63 (с 14 по 15 шт.)
- М13-ВВГнг-FRLS 5x10 В40
- М14-ВВГнг-FRLS 5x10 В40
- М17-ВВГнг-FRLS 5x10 В40
- М20-ВВГнг-FRLS 5x10 В40
- Гр.2 от ЩС-ВВГнг-FRLS 3x1,5 Т25

Примечание

- 1.* - антибандальные, энергосберегающие светильники (включение от звука)
- 2.**- антибандальные, энергосберегающие светильники (включение "день-ночь")
3. — — — — — электропроводка, прокладываемая в ПНД трубах в монолитных перекрытиях скрыто
4. — — — — — электропроводка, прокладываемая в ПНД трубах в полу 3 В25 (розеточная сеть и освещение) + В32 (электроплита) до устройства стяжки
5. ● В25 — электропроводка, прокладываемая в ПНД трубах в полу до устройства стяжки на расстоянии 100 мм от стены
6. — розетку в ванной комнате установить в зоне 3 (на расстоянии 0,6м от ванной)

Шина дополнительного уравнивания потенциалов ШДУП (Коробка ШДУП)

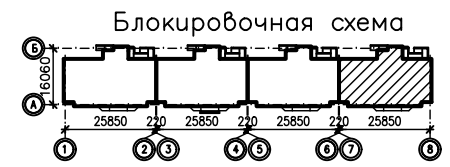

1263-13-03-ЭОМ			
Многоэтажные жилые дома по адресу: г. Тюмень, ул. ский тракт. ГП-1, ГП-2, ГП-3, ГП-4.1 ГП-4.2, ГП-4.3, ГП-4.4			
Изм.	Кол.	Испол?	Подп.
Разраб.	Меренцова	11.11.	
Провер.	Наскова	11.11.	
ГИП	Петров	11.11.	
Н. контр.	Наскова	11.11.	
		Жилой дом ГП-3	Станция учета
		Р	39
		План 2-10 этажа в осях 7-8.	
		Электроосвещение и силовое электрооборудование.	ОАО "Град"
Копирова А2			