

Гр.6А-В25
 Гр.7-В25
 Гр.9-В25
 Гр.10-В25
 М3-ВВГнг-LS 5х50 В63 (с 14) по 19 этаж
 М11-ВВГнг-FRLS 5х10 В40
 М12-ВВГнг-FRLS 5х10 В60
 М16-ВВГнг-FRLS 5х6 В40
 М19-ВВГнг-FRLS 5х10 В40
 Гр.2 от ЩС-ВВГнг-FRLS 3х1,5 Т25


Примечание

- *- антифанговые, энергосберегающие светильники (включение от звука)
- ** - антифанговые, энергосберегающие светильники (включение "день-ночь")
- — электропроводка, прокладываемая в ПНД трубах в монолитных перекрытиях скрыто
- — — электропроводка, прокладываемая в ПНД трубах в полу 3 В25 (розеточная сеть и освещение) + В32 (электроплита) до устройства стяжки
- ⊗ В25 — электропроводка, прокладываемая в ПНД трубах в полу до устройства стяжки на расстоянии 100 мм от стены
- — розетку в ванной комнате установить в зоне 3 (на расстоянии 0,6м от ванной)

ЭКСПЛИКАЦИЯ ПОМЕЩЕНИЙ

НОМЕР ПОМЕЩЕНИЯ	НАИМЕНОВАНИЕ	ПЛОЩАДЬ М2
1	ПРИХОЖАЯ	37.7
2	КУХНЯ	32.4
2а	КУХНЯ-НИША	10.2
3	ОБЩАЯ КОМНАТА	86.2
4	СПАЛЬНЯ	49.5
5а	САН. УЗЕЛ	6.4
5	ВАННАЯ	8.4
6	ТУАЛЕТ	4.8
7	ЛОДЖИЯ	11.3
8	БАЛКОН	15.2
9	ОБЩИЙ КОРИДОР	20.1
10	ЛИФТОВОЙ ХОЛЛ	13.9
11	ЛЕСТНИЧНАЯ КЛЕТКА	13.6
12	ТАМБУР	6.2
17	ОБЩИЙ БАЛКОН	8.4

Блокировочная схема

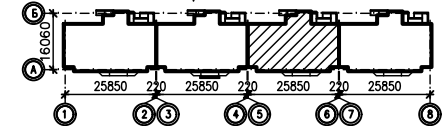

		1263-13-03-ЭОМ	
Многоэтажные жилые дома по адресу: г. Тюмень, ул. ...			
Изм.	Код	Испол.	Дата
Разраб.	Меренцова	11.11	
Проверил	Носкова	11.11	
ГИП	Петрова	11.11	
Н.контр.	Носкова	11.11	
Жилый дом ГП-3			Страницы 37
План 19 этажа в осях 5-6. Электроосвещение и силовое электрооборудование.			ОАО "Градъ"