




- М1-ВВГнг(А)-LS-5x35 B63
- М2-ВВГнг(А)-LS-5x35 B63
- М3-ВВГнг(А)-LS-5x35 B63
- М7-ВВГнг(А)-LS-5x10 B40
- М9-ВВГнг(А)-FRLS-5x16 B40
- М12-ВВГнг(А)-FRLS-5x25 B50
- М14-ВВГнг(А)-FRLS-5x4 B25
- М17-ВВГнг(А)-LS-5x25 B50
- М18-ВВГнг(А)-LS-5x25 B50
- Гр.1,Гр.4- В25
- Гр.7,Гр.11- В25,Гр.13-В25

ЭКСПЛИКАЦИЯ ПОМЕЩЕНИЙ		
НОМЕР ПОМЕЩЕНИЯ	НАИМЕНОВАНИЕ	ПЛОЩАДЬ М2
1	ПРИХОЖАЯ	42.9
2	КУХНЯ	47.3
2а	КУХНЯ-НИША	6.0
3	ОБЩАЯ КОМНАТА	88.4
4	СПАЛЬНЯ	50.3
5а	САН. УЗЕЛ	6.4
5	ВАННАЯ	9.5
6	ТУАЛЕТ	5.2
7	ЛОДЖИЯ	5.6
8	БАЛКОН	13.7
9	ОБЩИЙ КОРИДОР	17.9
10	ЛИФТОВОЙ ХОЛЛ	10.0
11	ЛЕСТНИЧНАЯ КЛЕТКА	14.2
12	ТАМБУР	4.0
17а	ОБЩИЙ ЛОДЖИЯ	8.4
18	КЛАДОВАЯ	2.3

- М1-ВВГнг(А)-LS-5x35 B63
- М2-ВВГнг(А)-LS-5x35 B63
- М3-ВВГнг(А)-LS-5x35 B63
- М7-ВВГнг(А)-LS-5x10 B40
- М9-ВВГнг(А)-FRLS-5x16 B40
- М12-ВВГнг(А)-FRLS-5x25 B50
- М14-ВВГнг(А)-FRLS-5x4 B25
- М17-ВВГнг(А)-LS-5x25 B50
- М18-ВВГнг(А)-LS-5x25 B50
- Гр.1,Гр.4- В25
- Гр.7,Гр.11- В25,Гр.13-В25

- Примечание
1. * - электропроводка, прокладываемая в ПНД трубах в монолитных перекрытиях скрыто
 2. ** - электропроводка, прокладываемая в ПНД трубах в полу 3 В20 (розеточная сеть и освещение) + В32 до устройства стяжки
 3. Ø В20 - электропроводка, прокладываемая в ПНД трубах в полу до устройства стяжки на расстоянии 100 мм от стены

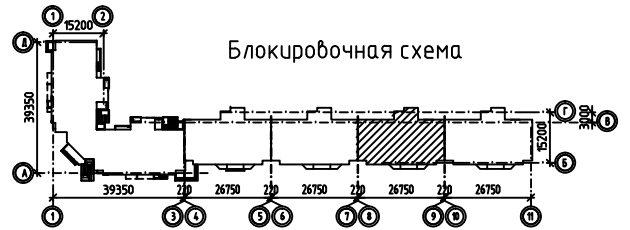

					22-14-05-ЭОМ				
					Многоэтажные жилые дома с объектами инфраструктуры по адресу: г. Тюмень, ул. Т.Чаркова. Жилой дом ГП-5				
Изм.	Конт.	Лист	№ док.	Подп.	Дата	Жилой дом ГП-5	Стация	Лист	Листов
Разраб.	Проектов.	Исполн.	Исполн.	Исполн.	Исполн.		Р	38	
ГИП	Петрова			06.15		План 2 этажа в осях 8-9	ООО "Градъ"		
Н.контр.	Носкова			06.15					

Имя, Ф.И.О. Подп. и дата Взам. шиф. №