

- М1-1-ВВГнг(А)-LS-5х50 В63
- М1-2-ВВГнг(А)-LS-5х50 В63
- М1-3-ВВГнг(А)-LS-5х50 В63
- М1-7-ВВГнг(А)-LS-5х10 В40
- М1-8-ВВГнг(А)-FRLS-5х16 В40
- М1-9-ВВГнг(А)-FRLS-5х35 В63
- М1-12-ВВГнг(А)-FRLS-5х7 В25

- М2-4-ВВГнг(А)-LS-5х35 В63
- М2-5-ВВГнг(А)-LS-5х35 В63
- М2-6-ВВГнг(А)-LS-5х35 В63
- Гр.4-В25

- Гр.7; Гр.11- В25; Гр.13- В25 Гр.3А-В25
- Гр.1-В25
- Гр.2-В25
- Гр.4А-В25
- Гр.1-В25


ЭКСПЛИКАЦИЯ ПОМЕЩЕНИЙ

НОМЕР ПОМЕЩЕНИЯ	НАИМЕНОВАНИЕ	ПЛОЩАДЬ м2
1	Прихожая	38.6
2	Кухня	16.5
2а	Кухня-востинная	93.4
3	Жилая комната	150.8
4	Туалет	3.7
5а	Ванная комната	19.9
5	Ванная комната	3.8
6	Балкон	41.4
6а	Общий балкон	9.6
7	Общий коридор	55.4
8	Лифтовой Холя	9.5
9	Тамбур	2.1
10	Лестничная клетка	12.4
17	Холя	53.5
25	Ниша	2.2
23	Тамбур	9.4
37	Переход	48.3

- М1-1-ВВГнг(А)-LS-5х50 В63
- М1-2-ВВГнг(А)-LS-5х50 В63
- М1-3-ВВГнг(А)-LS-5х50 В63
- М1-7-ВВГнг(А)-LS-5х10 В40
- М1-8-ВВГнг(А)-FRLS-5х16 В40
- М1-9-ВВГнг(А)-FRLS-5х35 В63
- М1-12-ВВГнг(А)-FRLS-5х7 В25
- Гр.7; Гр.11- В25; Гр.13- В25 Гр.3А-В25
- Гр.1-В25
- Гр.2-В25
- Гр.4А-В25
- Гр.1-В25

- М1-4-ВВГнг(А)-LS-5х50 В63
- М1-5-ВВГнг(А)-LS-5х50 В63
- М1-6-ВВГнг(А)-LS-5х50 В63
- Гр.4-В25

Блокировочная схема

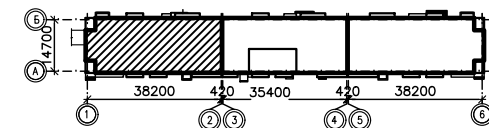

25-16-08-ИОС1.1 (ЭОМ)			
Многоэтажные жилые дома с объектами инфраструктуры по адресу: г. Тюмень, ул. Т.Чаркоба. Жилой дом Г			
Изм.	Кол. чл.	Листы	докум.
Разраб.	Прокопенко	09.16.18	
		Страница	Лист
		П	30
ГИП	Петрова	09.16.18	
Н. контр.	Носкова	09.16.18	
План 4 этажа в осях 1-2			000 "Графь"
Формат А2			

Инд. ? подл. Подп. и дата Взаим. инд. ?